


TITLE	青年団若手自主企画Vol. 38 新宿八犬伝 第一巻 一犬の誕生 - アトリエ春風舎
DATE	2008/5/14~20
NO.	S=1: 50
<i>Seinendan</i>	

照明仕込図 仮プラン

Lighting Design 1

(Rev. 2008.5.10)

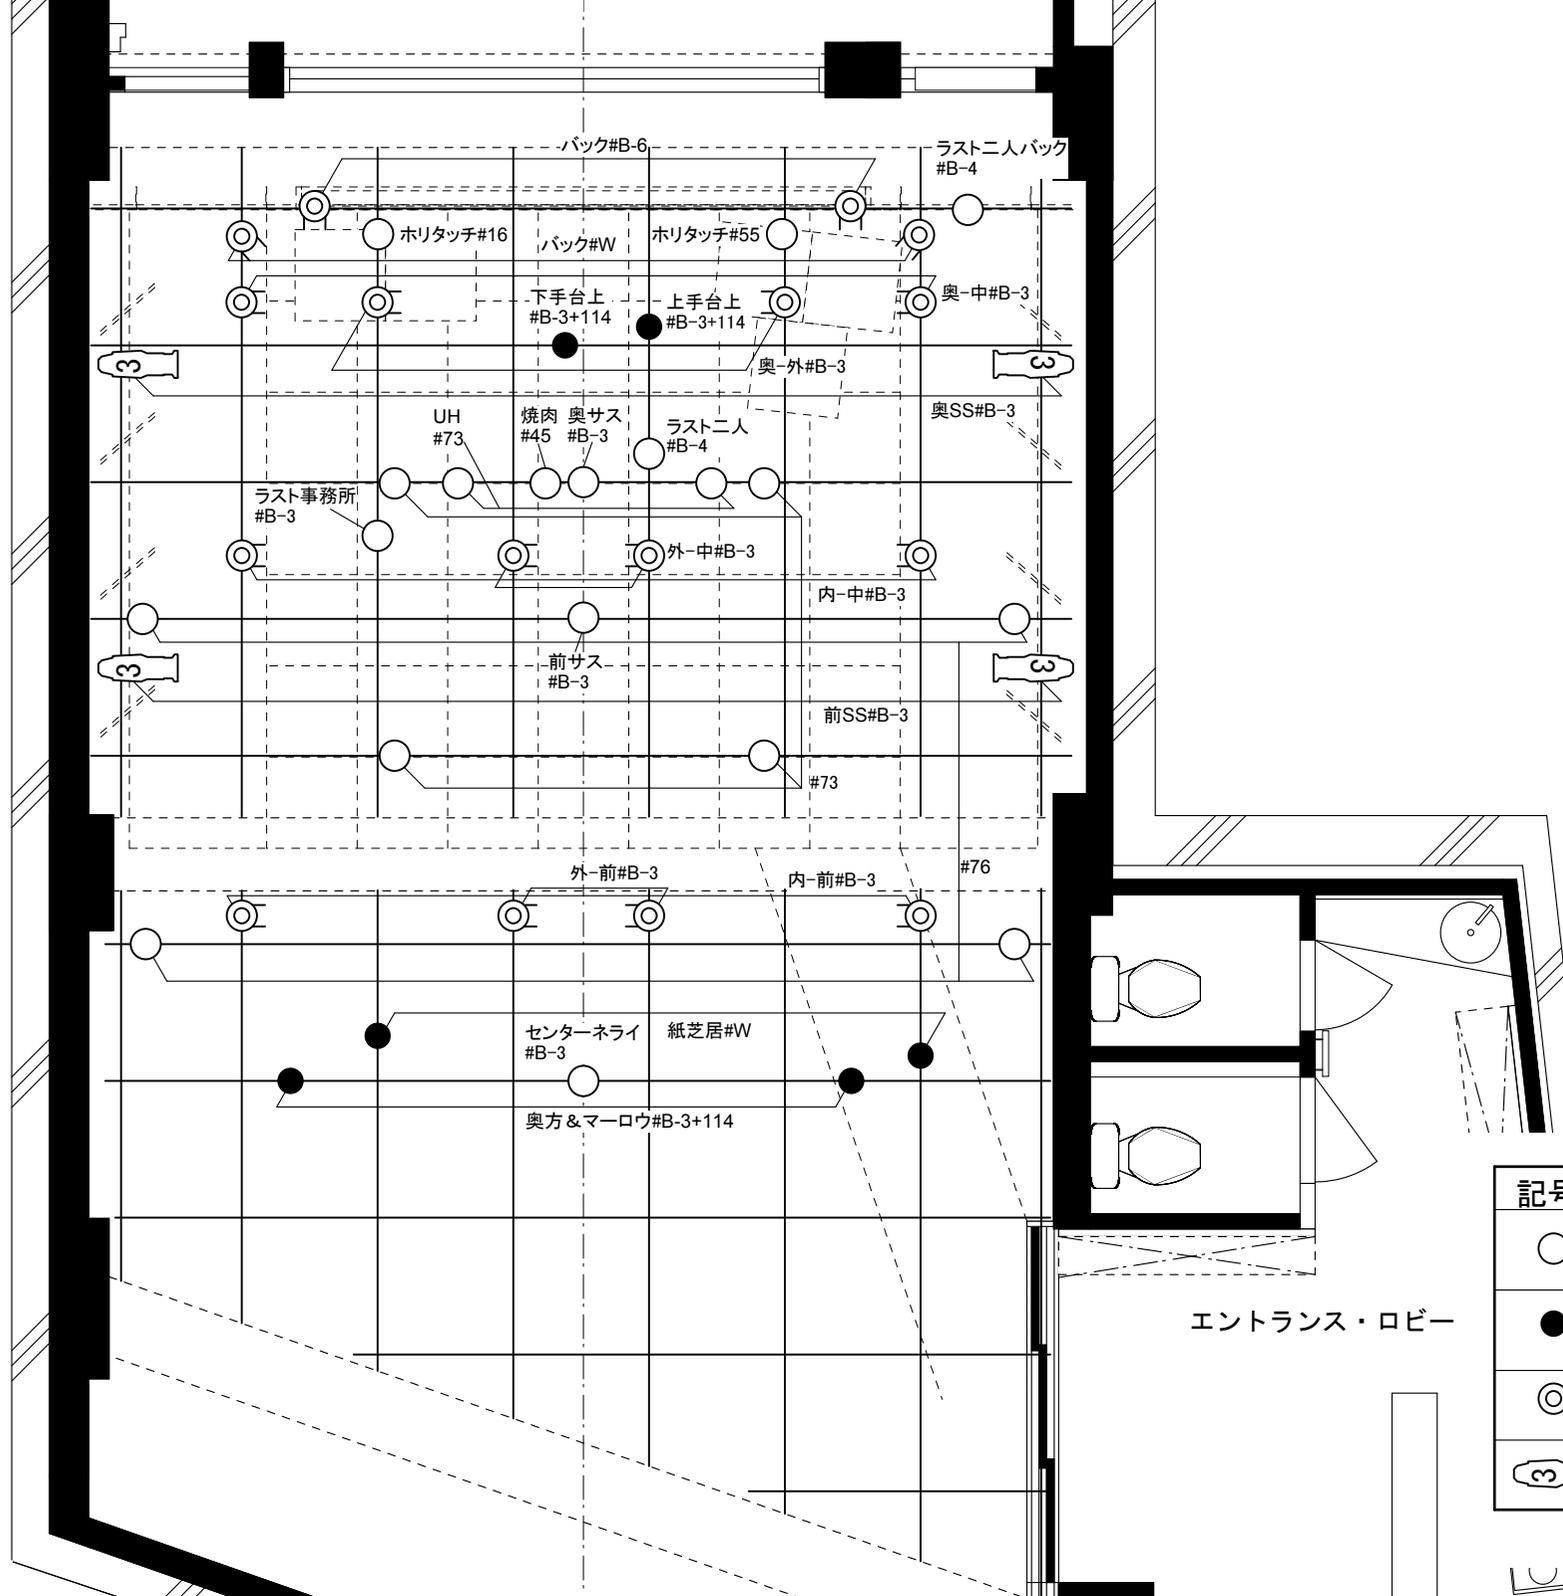

エントランス・ロビー

記号	名称	数量	残数
○	DF	19	1
●	T1	6	3
◎	QS	16	0
◻	SF36	4	2