


梁下  
2.400

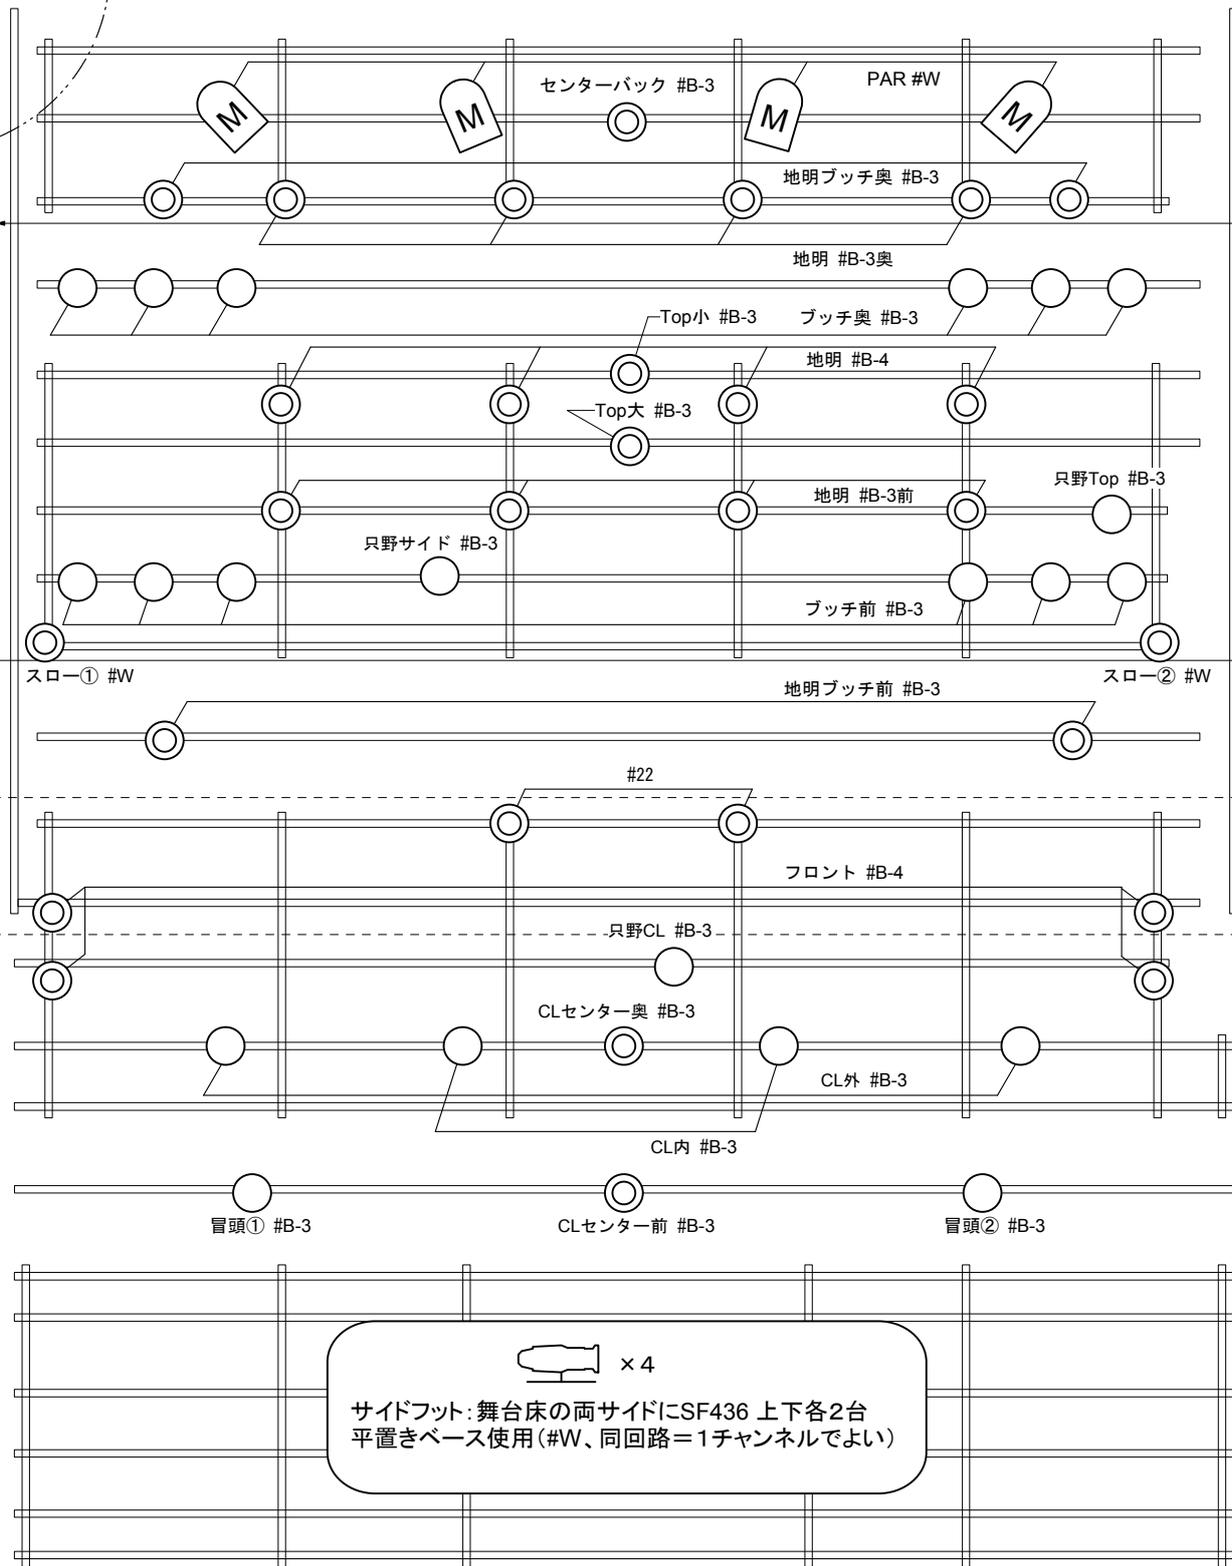

全てホール機材を使用(カラーフィルターも)

記号	名称	数量	残数
○	500W凸 (CS-6)	21	1
◎	500WF (FS-6/BD-6)	29	1
⊞	PAR-64 (M)	4	8
▭	SF-436	4	8

「ねずぶり」

赤坂レッドシアター  
DATE: 2008.8.17

S = 1:50

照明仕込図

(Rev.2008.8.7)

Lighting Design by Tamotsu IWAKI