

TITLE 青年団『ヤルタ会談』
+『森の奥』リーディング
アトリエ春風舎

DATE 2008/9/5~7


NO. S=1: 50

Seinendan

照明仕込図

Lighting Design by Tamotsu IWAKI

(Rev. 2008.8.21)

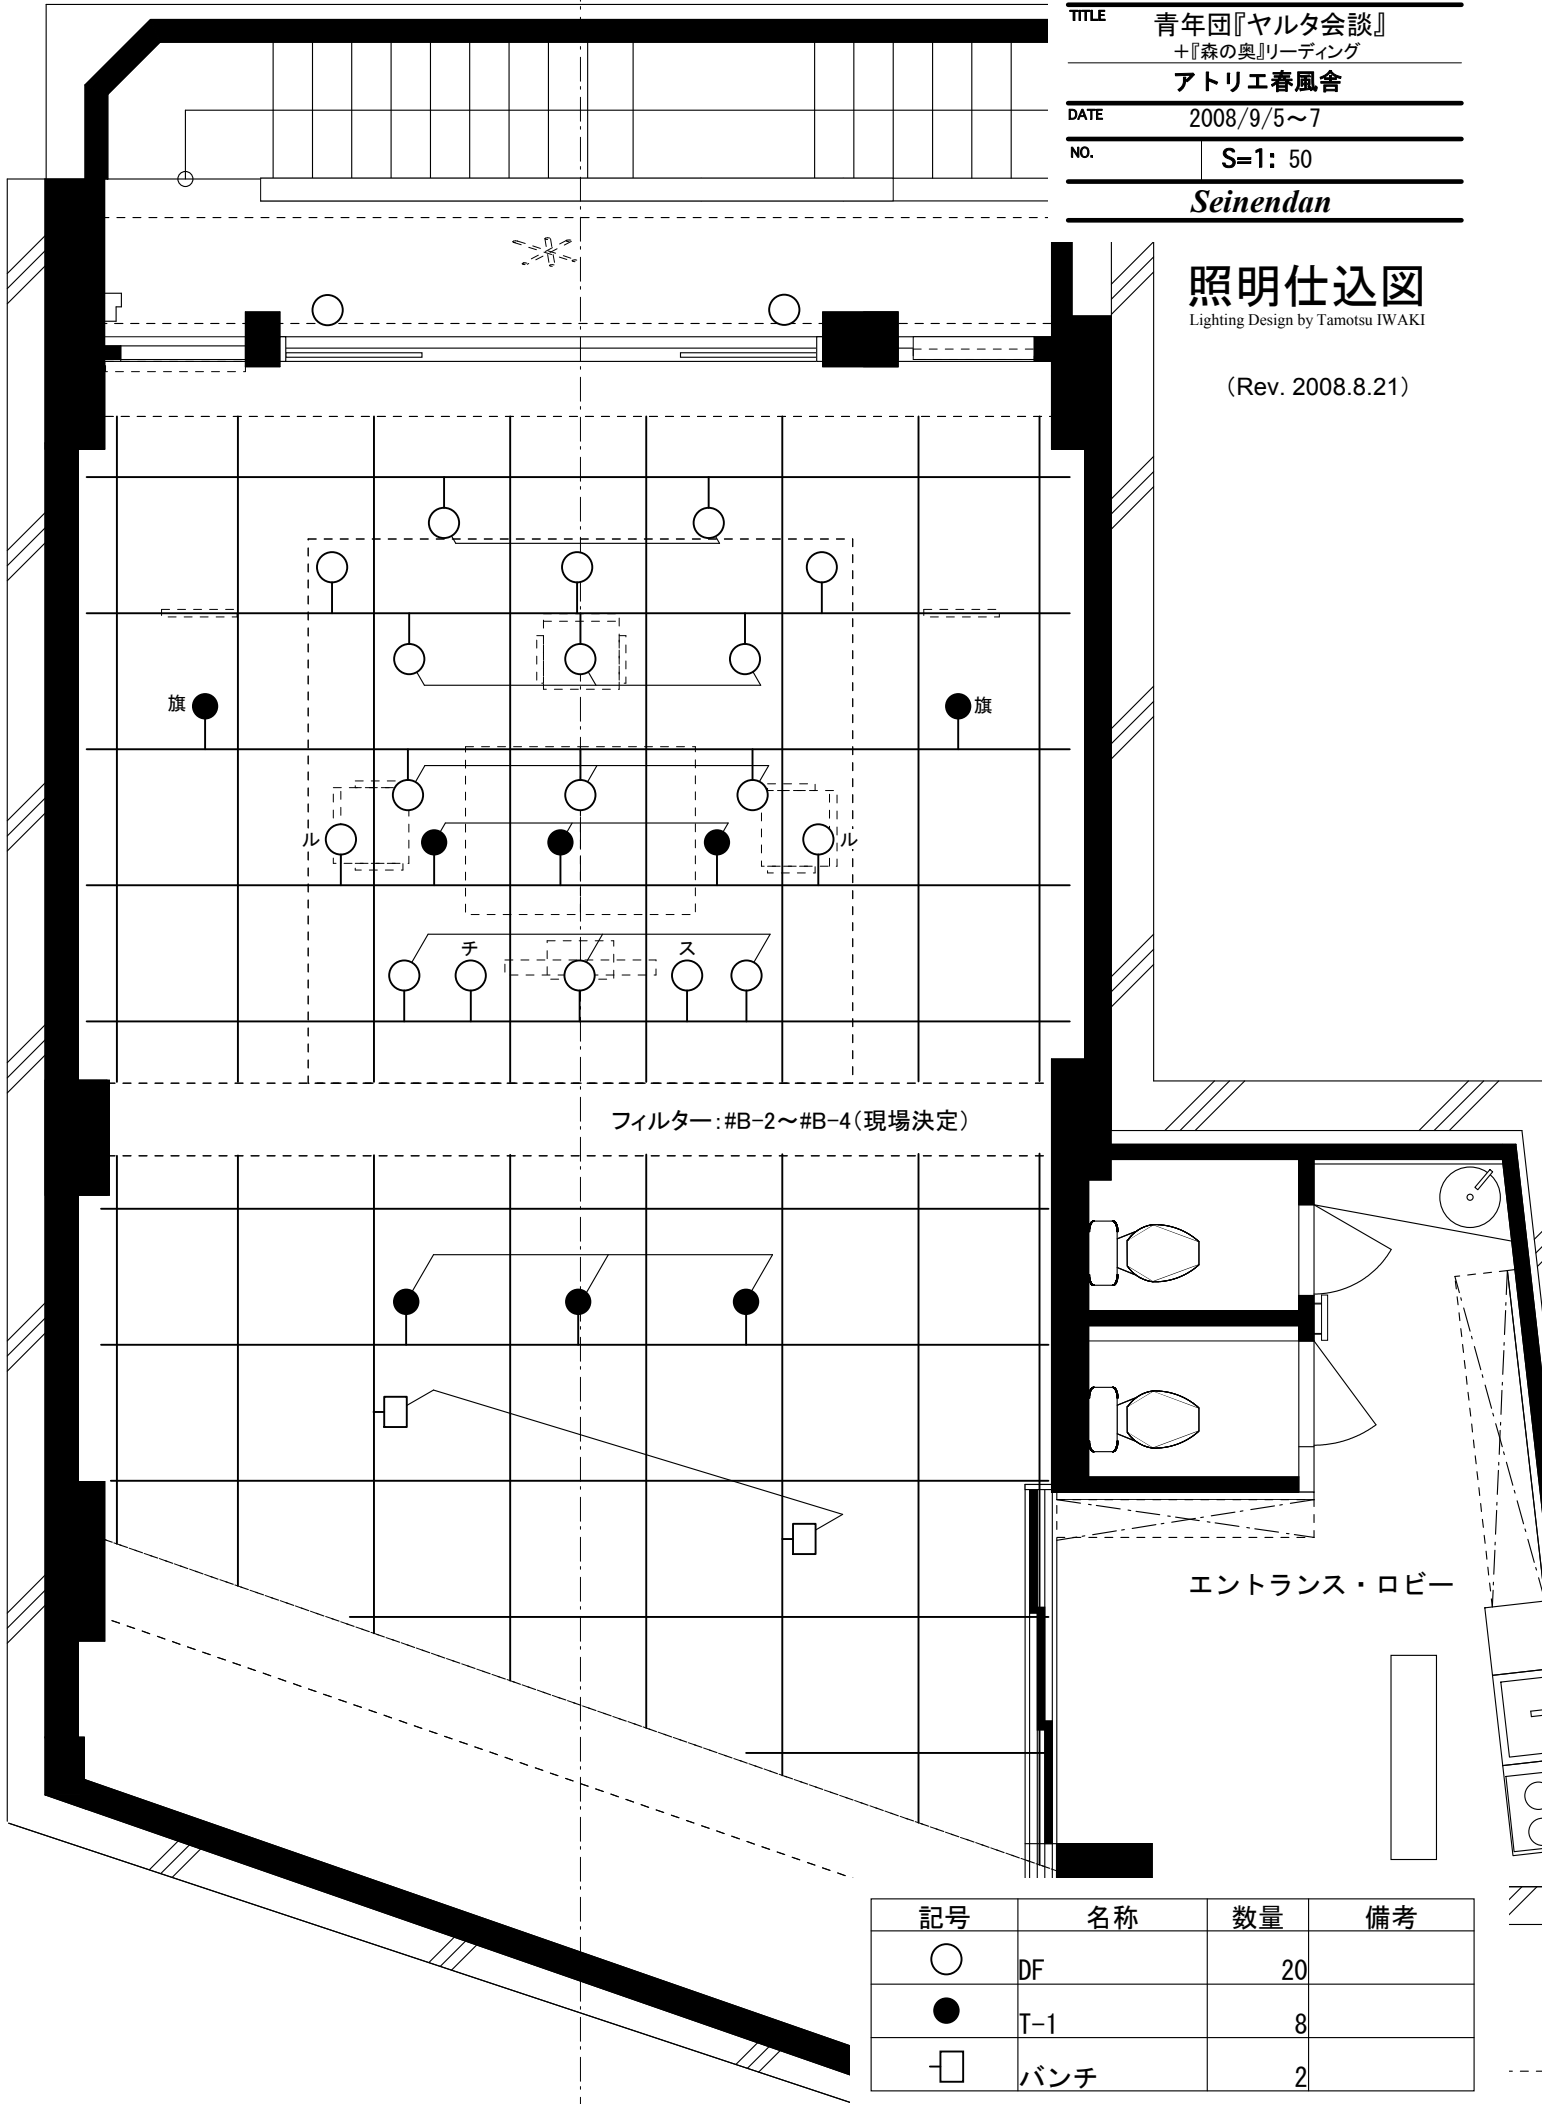

記号	名称	数量	備考
○	DF	20	
●	T-1	8	
□	バンチ	2	