


TITLE	青年団公演「サンタクロース会議」
	こまばアゴラ劇場
DATE	2008/12/13~12/23
NO.	S=1: 50
	<i>Seinendan</i>

# 照明仕込図

Lighting Design by Tamotsu IWAKI

(Rev. 2008.12.8 r2)

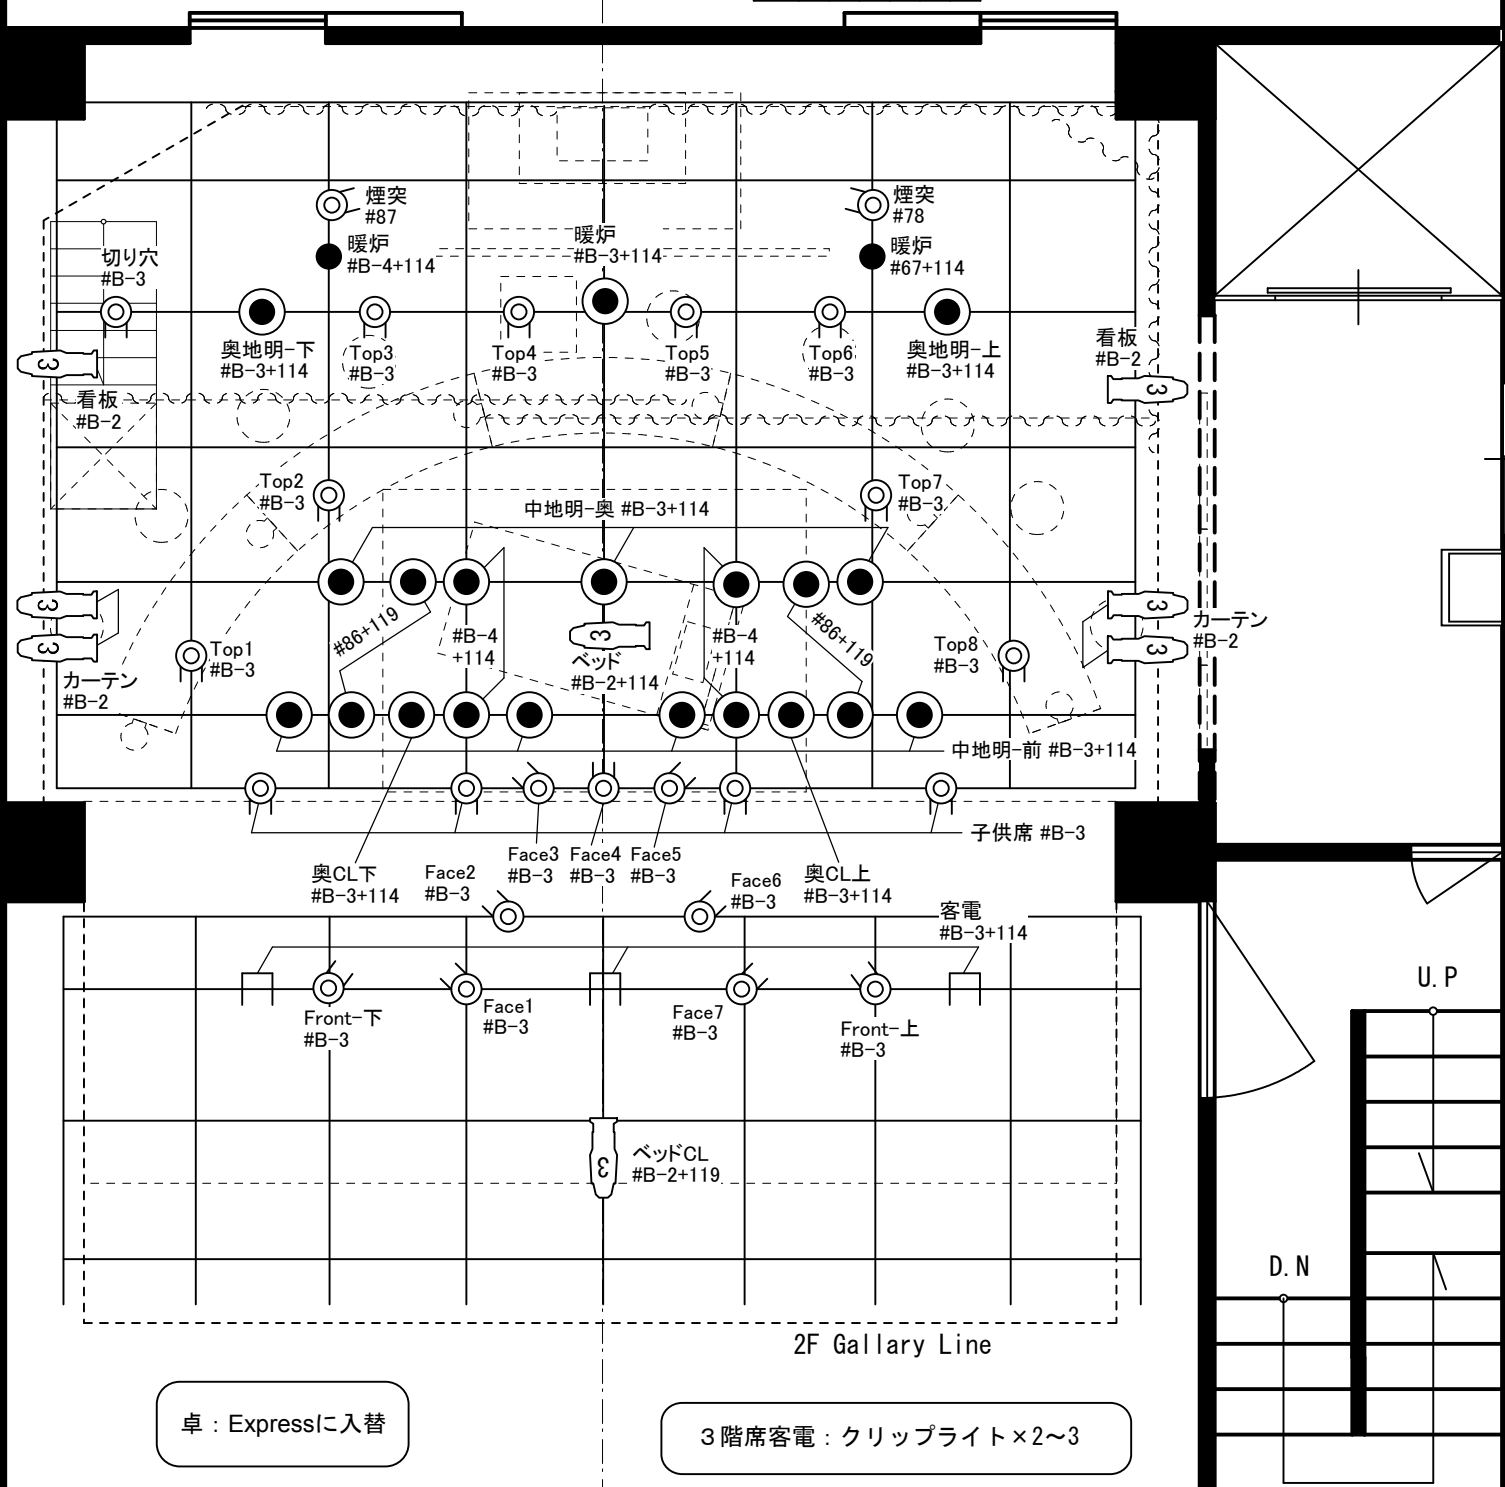

- |            |             |
|------------|-------------|
| 1: Top-1   | 25: カーテン-下  |
| 2: -2      | 26: -上      |
| 3: -3      | 27: 暖炉-#B-3 |
| 4: -4      | 28: -#78    |
| 5: -5      | 29: -#87    |
| 6: -6      | 30: -#67    |
| 7: -7      | 31: -#B-4   |
| 8: -8      | 32: #86-下   |
| 9: Face-1  | 33: -上      |
| 10: Face-2 | 34: #B-4-下  |
| 11: Face-3 | 35: -上      |
| 12: Face-4 | 36: #B-2    |
| 13: Face-5 | 37: #B-2CL  |
| 14: Face-6 | 38: 子供席     |
| 15: Face-7 | 39: Front-下 |
| 16: 中地明-奥  | 40: -上      |
| 17: -前     |             |
| 18: 奥地明-下  | * : 客電      |
| 19: -上     |             |
| 20: 奥CL-下  |             |
| 21: -上     |             |
| 22: 切り穴    |             |
| 23: 看板-下   |             |
| 24: -上     |             |

記号	名称	数量	備考
⊙	QS	24	
●	CSQ	20	
●	T-1	2	
☞	SF36	8	
□	UH	3	

卓 : Expressに入替

3階席客電 : クリップライト×2~3