


TITLE	西村和宏+ウオーリー木下企画 『ハルメリ』 アトリエ春風舎
DATE	2009/6/23~30
NO.	S=1: 50
<i>Seinendan</i>	

照明仕込図

Lighting Design by Tamotsu IWAKI

(Rev. 2009.6.18)

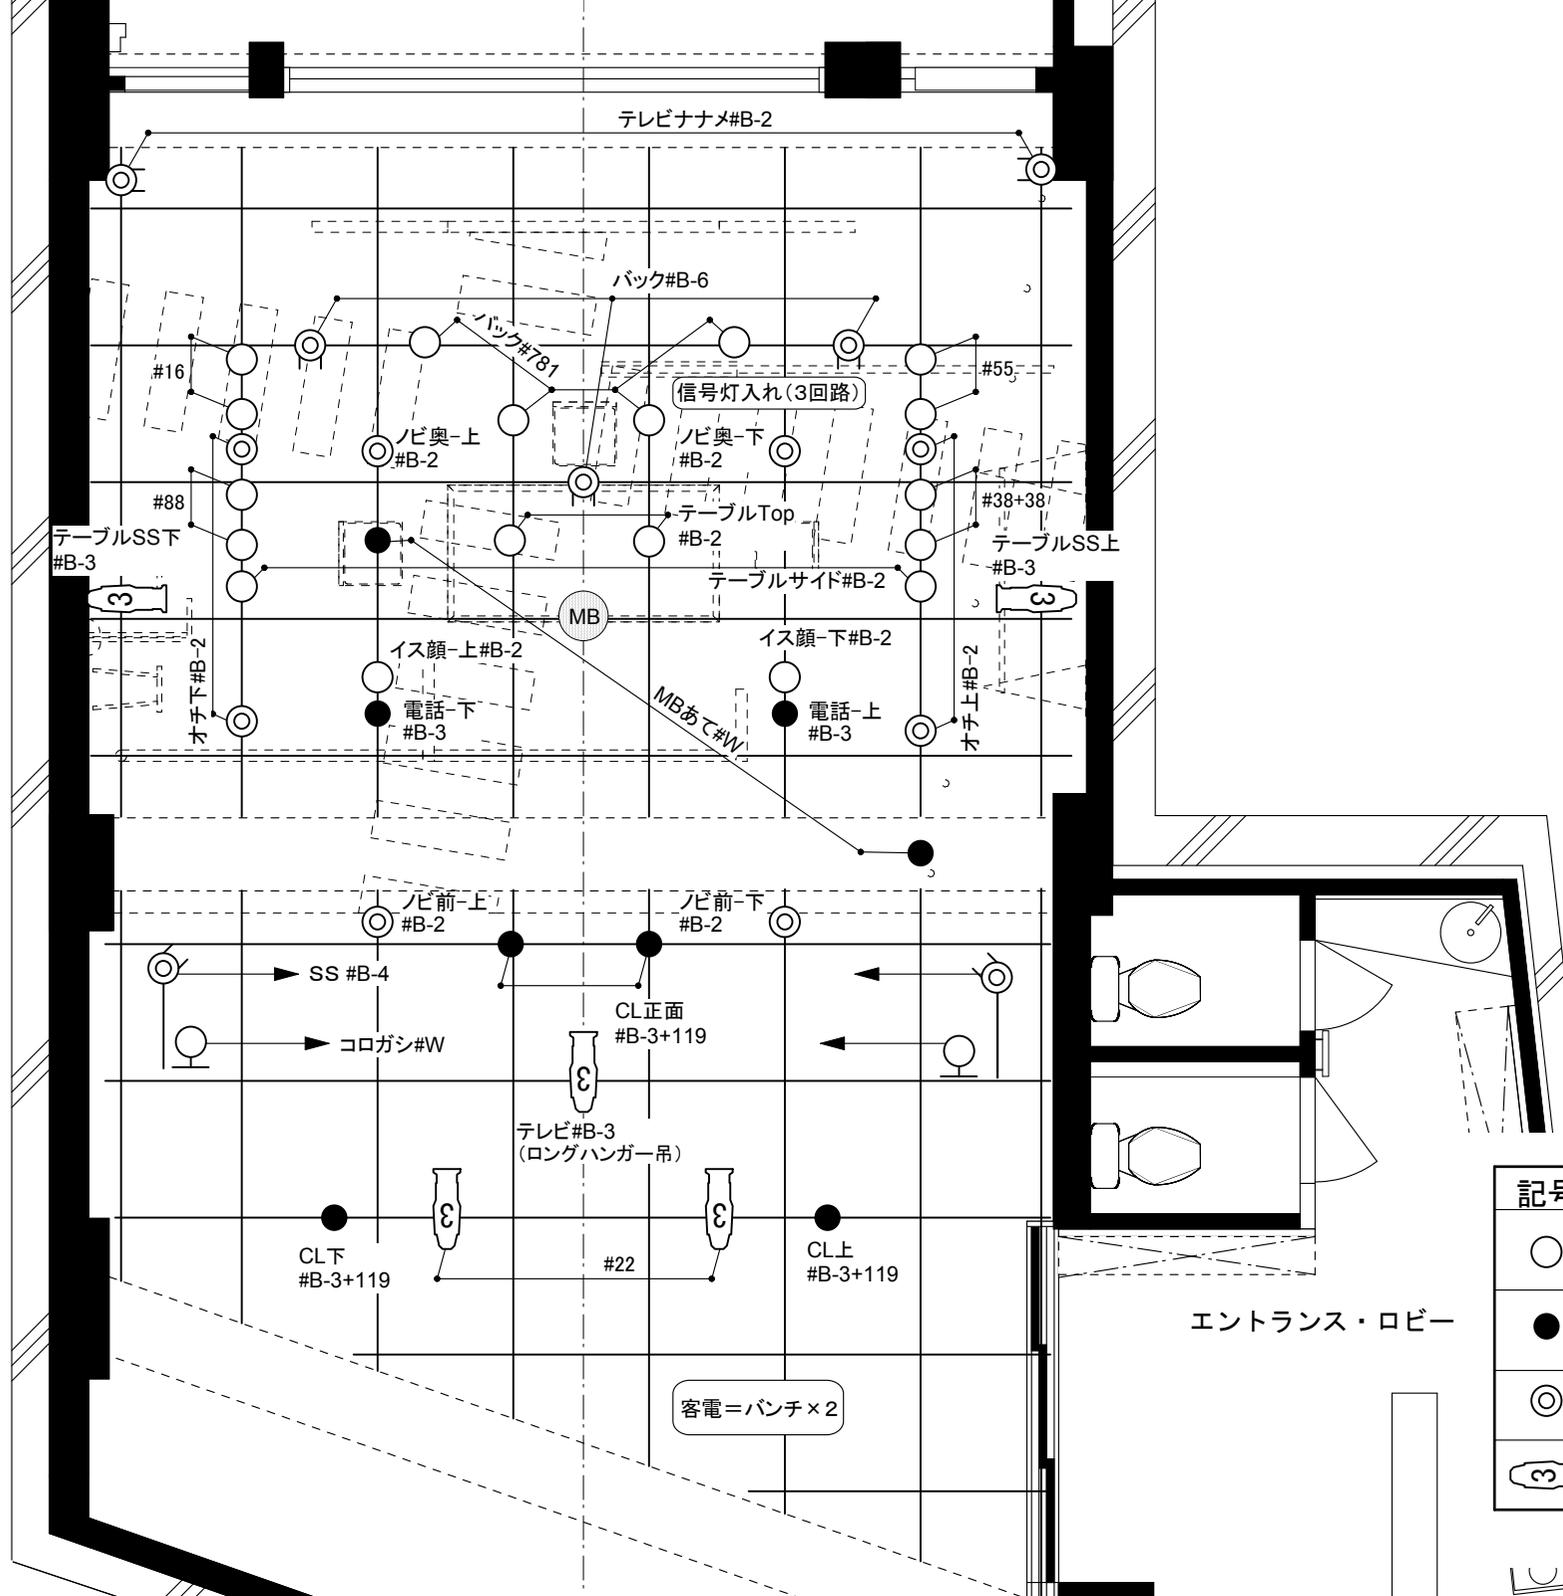

記号	名称	数量	残数
○	DF	20	0
●	T1	8	1
◎	QS	15	1
☞	SF36	5	3