


馬道（公演での使用は不可）

500

4430

700

4420

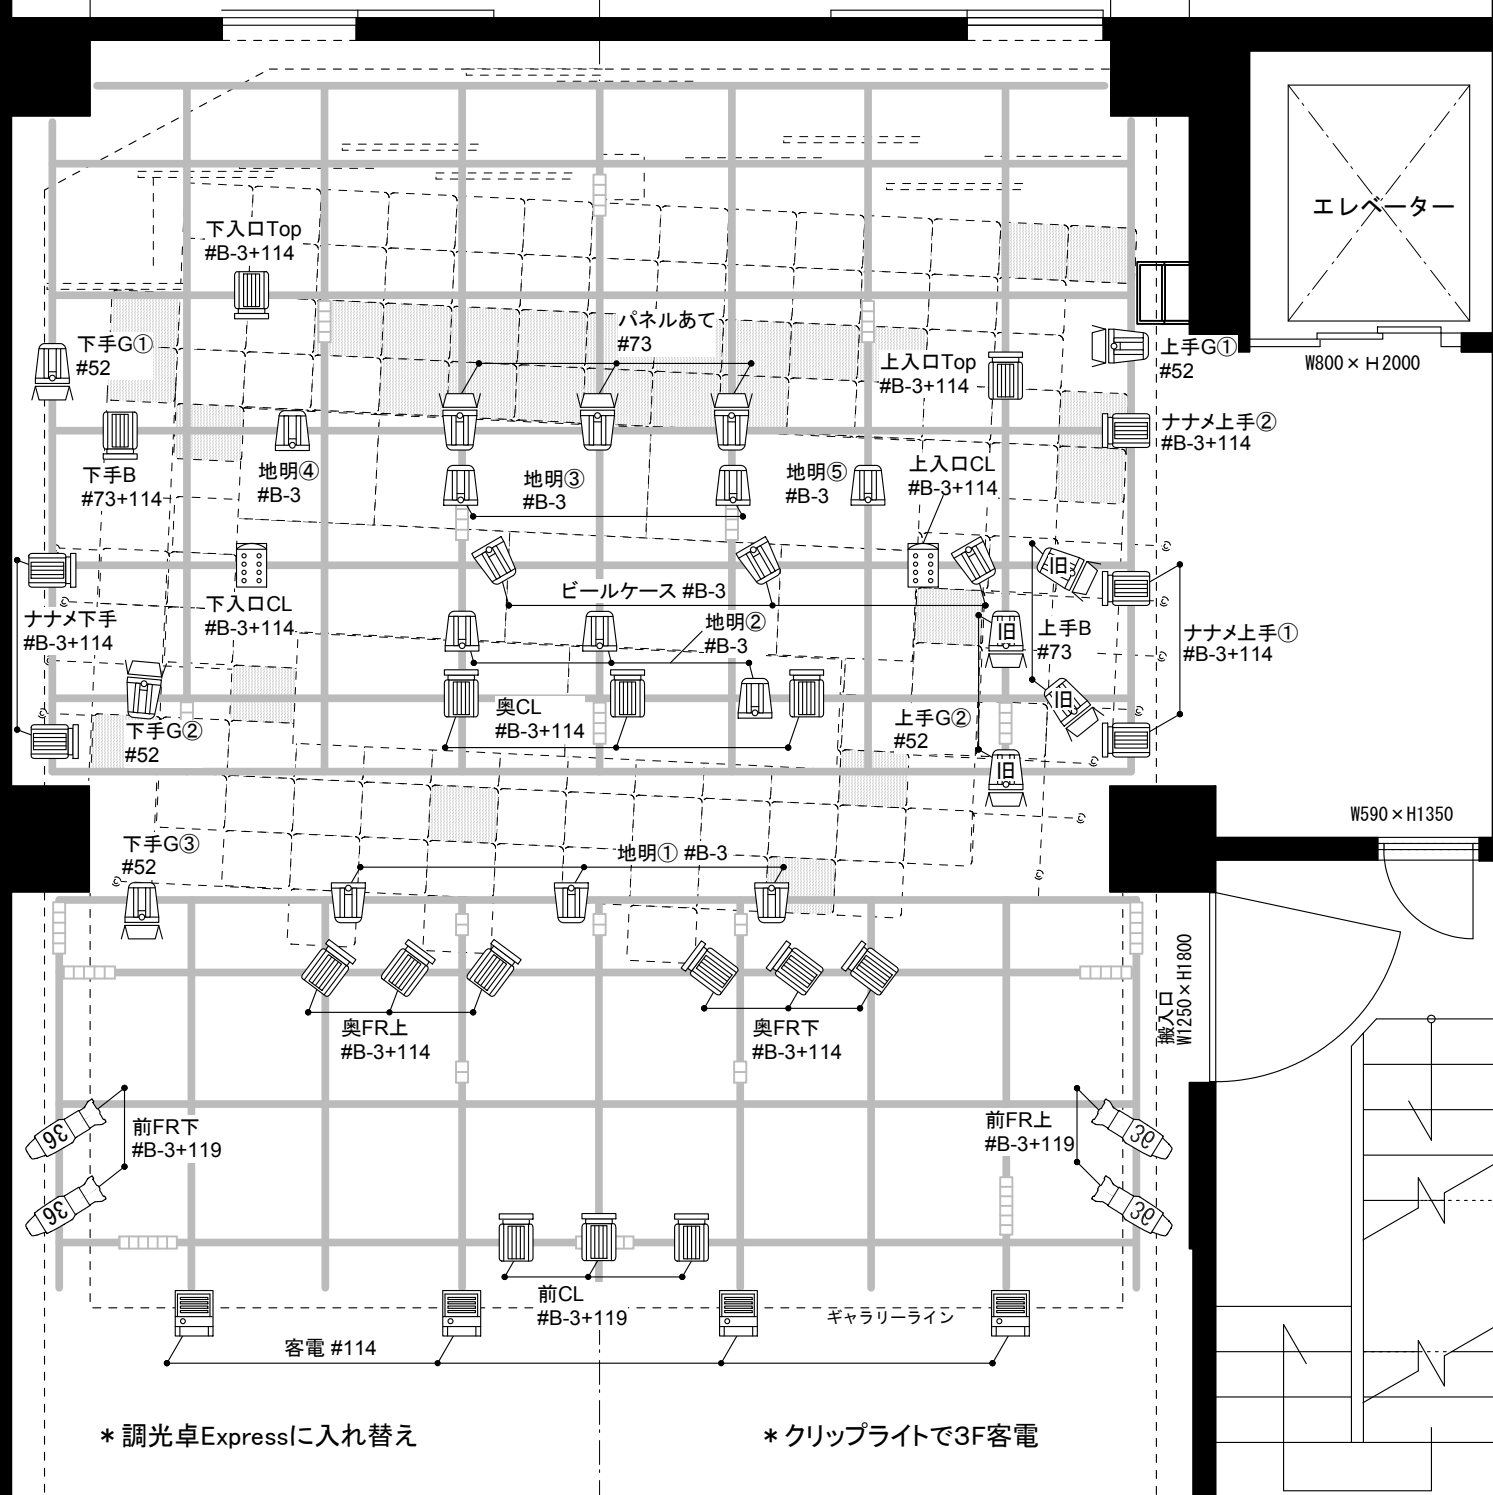

TITLE	
青年団「青木さん家の奥さん」	
こまばアゴラ劇場	
DATE	2009/9/11~27
NO.	S=1: 50
Seinendan	

照明仕込図

Lighting Design by Tamotsu IWAKI

(Rev. 2009.8.30.3)

- 1: 地明①
- 2: ②
- 3: ③
- 4: ④
- 5: ⑤
- 6: ビールケース
- 7: 下入口Top
- 8: CL
- 9: 上入口Top
- 10: CL
- 11: 奥CL
- 12: ナナメ下
- 13: 上①
- 14: 上②
- 15: 奥FR下
- 16: 上
- 17: 前FR下
- 18: 上
- 19: 前CL
- 20: パネル
- 21: 下手G①
- 22: ②
- 23: ③
- 24: 下手B
- 25: 上手G①
- 26: ②
- 27: 上手B
- 47: 3 F 客電
- 48: 客電

記号	名称	数量	備考	残
	GS	24		0
	CSQ	20		0
	T-1	2		0
	SF	4		4
	UH	4		11

* 調光卓Expressに入れ替え

* クリップライトで3F客電