


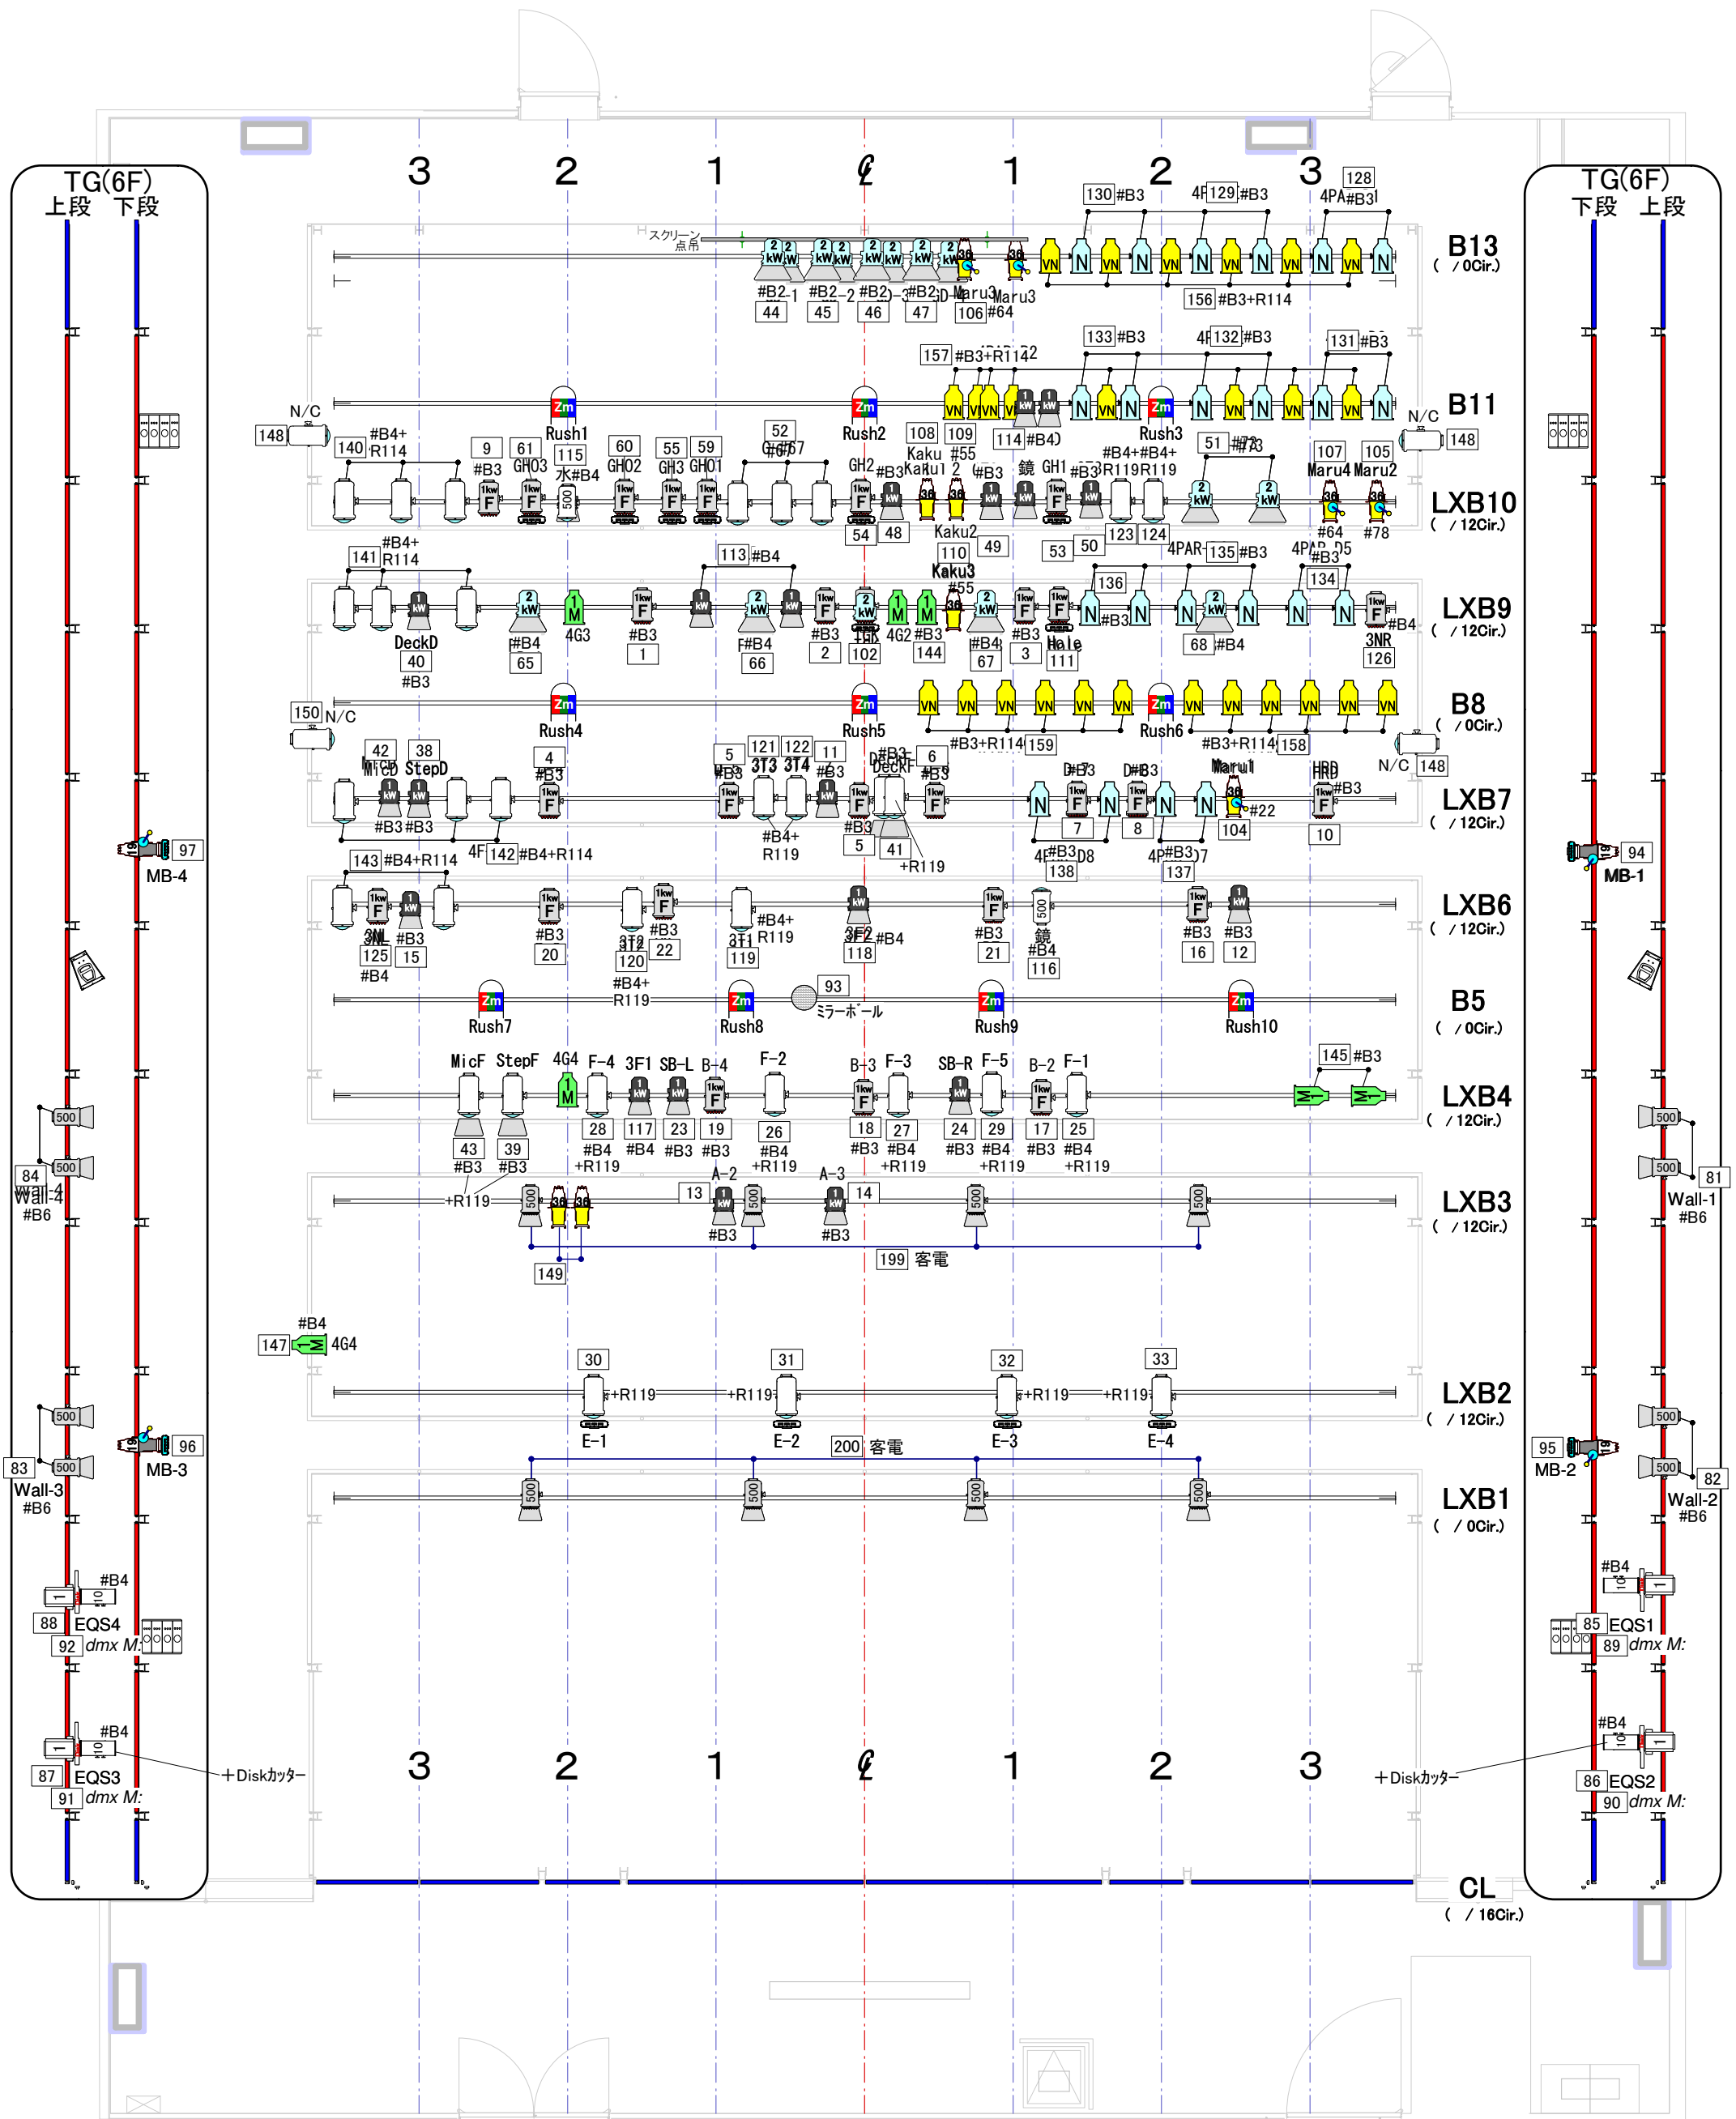

Keys


- 1kW-PC x 36 / 46
- 1kW-F(8") x 28 / 30
- 1kW-F(6") x 17 / 20(バンドア付)
- 2kW-F x 10 / 12(バンドア付)
- 500W-PC x 2 / 16
- 500W-F x 16 / 22(バンドア付)
- PAR 1N x 22 / 30
- PAR 1M x 3 / 30
- PAR 5VN x 24 / 30
- S-419 750W x 4 / 24
- S-426 750W x 4 / 58
- S-436 750W x 18 / 40
- S-450 750W x 0 / 20
- RUSH PAR Zoom x 10
- STAGE BAR x 3
- Disk Machine (雪,OL-10) x 4
- ミラーボール300φ x 1

Keys(大スタジオアクセサリ)

- カラーチェンジャー(7.5) x 11
- カラーチェンジャー(4.5) x 4
- 8"バンドア x 3
- TOPHAT(ハーフ) x 4
- S-4アイリス x 8
- 折スタンド x 11
- 中ベース x 1

12/19最終

KAAT×東京デスロック
『外地の三人姉妹』
公演期間: 2020.12.12-20
Lighting Design by Tamotsu IWAKI
図面名 / Drawing Title
大スタジオ CW(7F)/TG(6F)
照明仕込図
縮尺/Scale
最終訂正日/Revised Date
1/75
2020.12.22
神奈川芸術劇場/Kanagawa Arts Theatre
PHONE: 045-633-6530
FACSIMILE: 045-633-6529
http://www.kaat.jp

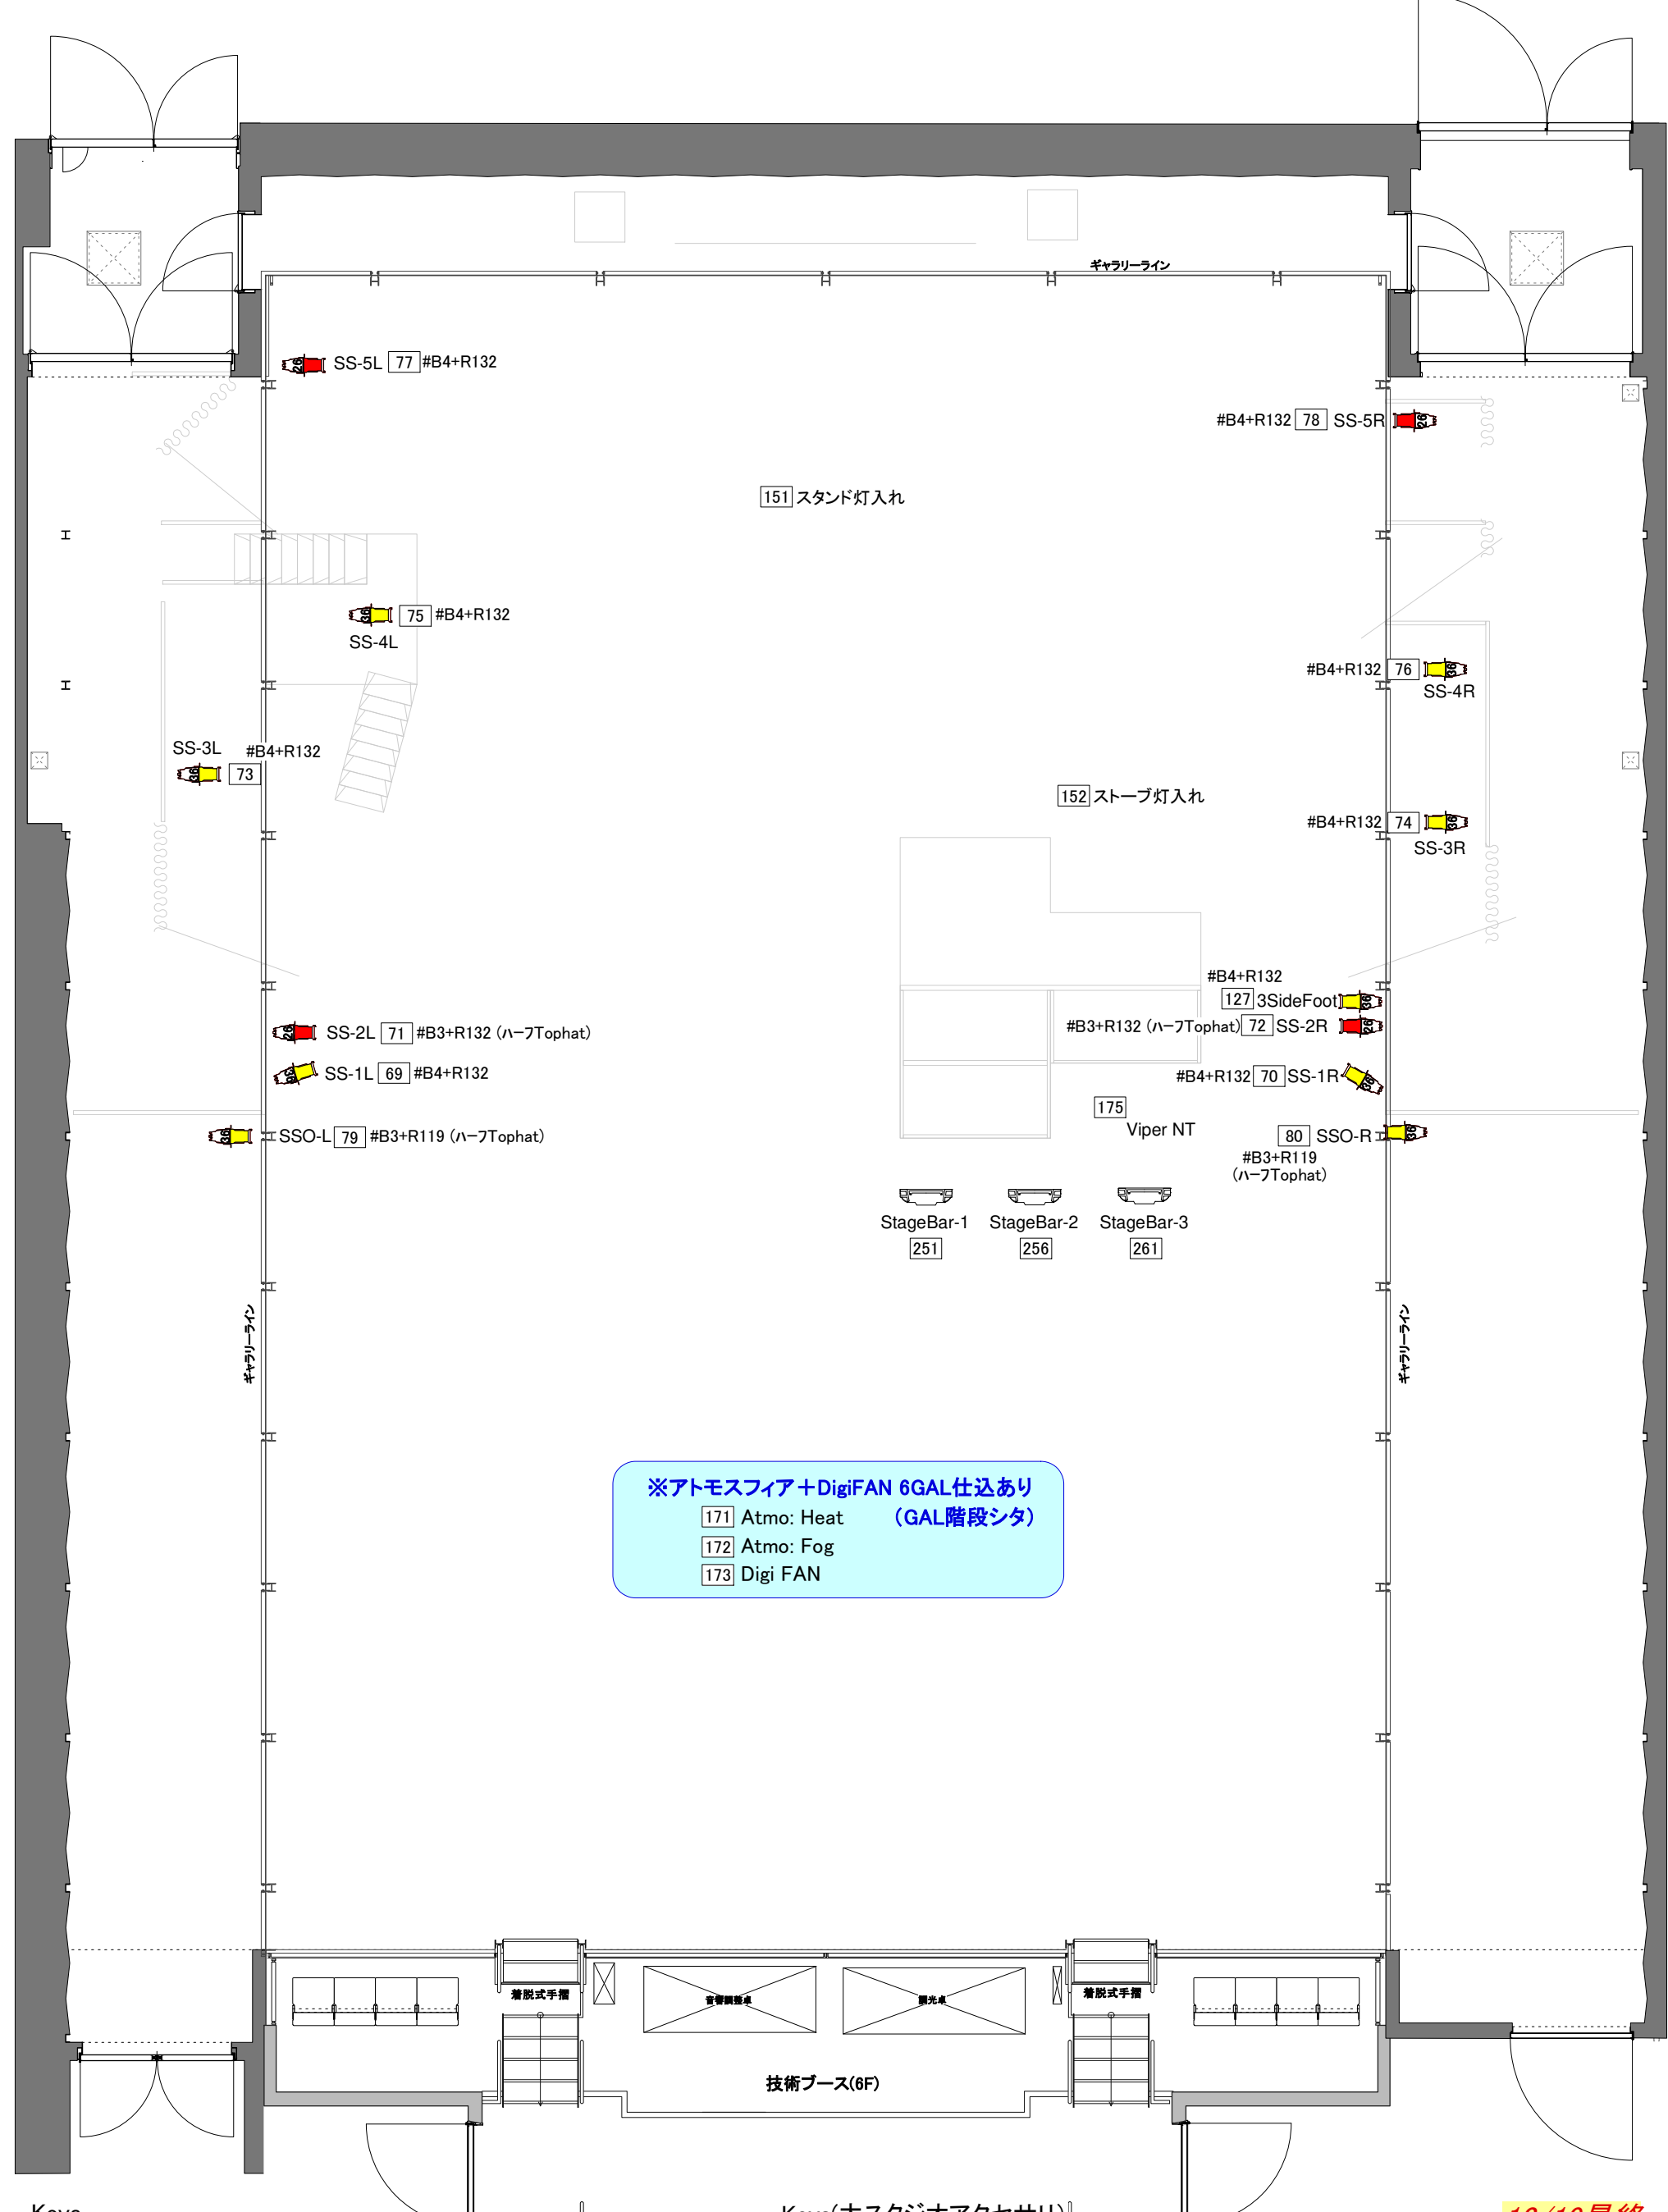

※アトモスフィア+DigiFAN 6GAL仕込あり
171 Atmo: Heat (GAL階段シタ)
172 Atmo: Fog
173 Digi FAN

Keys

	1kW-PC x 36 / 46		S-419 750W x 4 / 24
	1kW-F(8") x 28 / 30		S-426 750W x 4 / 58
	1kW-F(6") x 17 / 20(バンドア付)		S-436 750W x 18 / 40
	2kW-F x 10 / 12(バンドア付)		S-450 750W x 0 / 20
	500W-PC x 2 / 16		RUSH PAR Zoom x 10
	500W-F x 16 / 22(バンドア付)		STAGE BAR x 3
	PAR 1N x 22 / 30		Disk Machine (雪,OL-10) x 4
	PAR 1M x 3 / 30		ミラーボール300φ x 1
	PAR 5VN x 24 / 30		

Keys(大スタジオアクセサリ)

	カラーチェンジャー(7.5) x 11
	カラーチェンジャー(4.5) x 4
	8"バンドア x 3
	TOPHAT(ハーフ) x 4
	S-4アイリス x 8
	折スタンド x 11
	中ベース x 1

12/19最終

KAAT×東京デスロック

『外地の三人姉妹』

公演期間: 2020.12.12-20
Lighting Design by Tamotsu IWAKI

図面名 / Drawing Title

大スタジオ Stage(5F)

照明仕込図

縮尺 / Scale

1/75

最終訂正日 / Revised Date

2020.12.22

神奈川芸術劇場/Kanagawa Arts Theatre

PHONE : 045-633-6530

FACSIMILE : 045-633-6529

http://www.kaat.jp