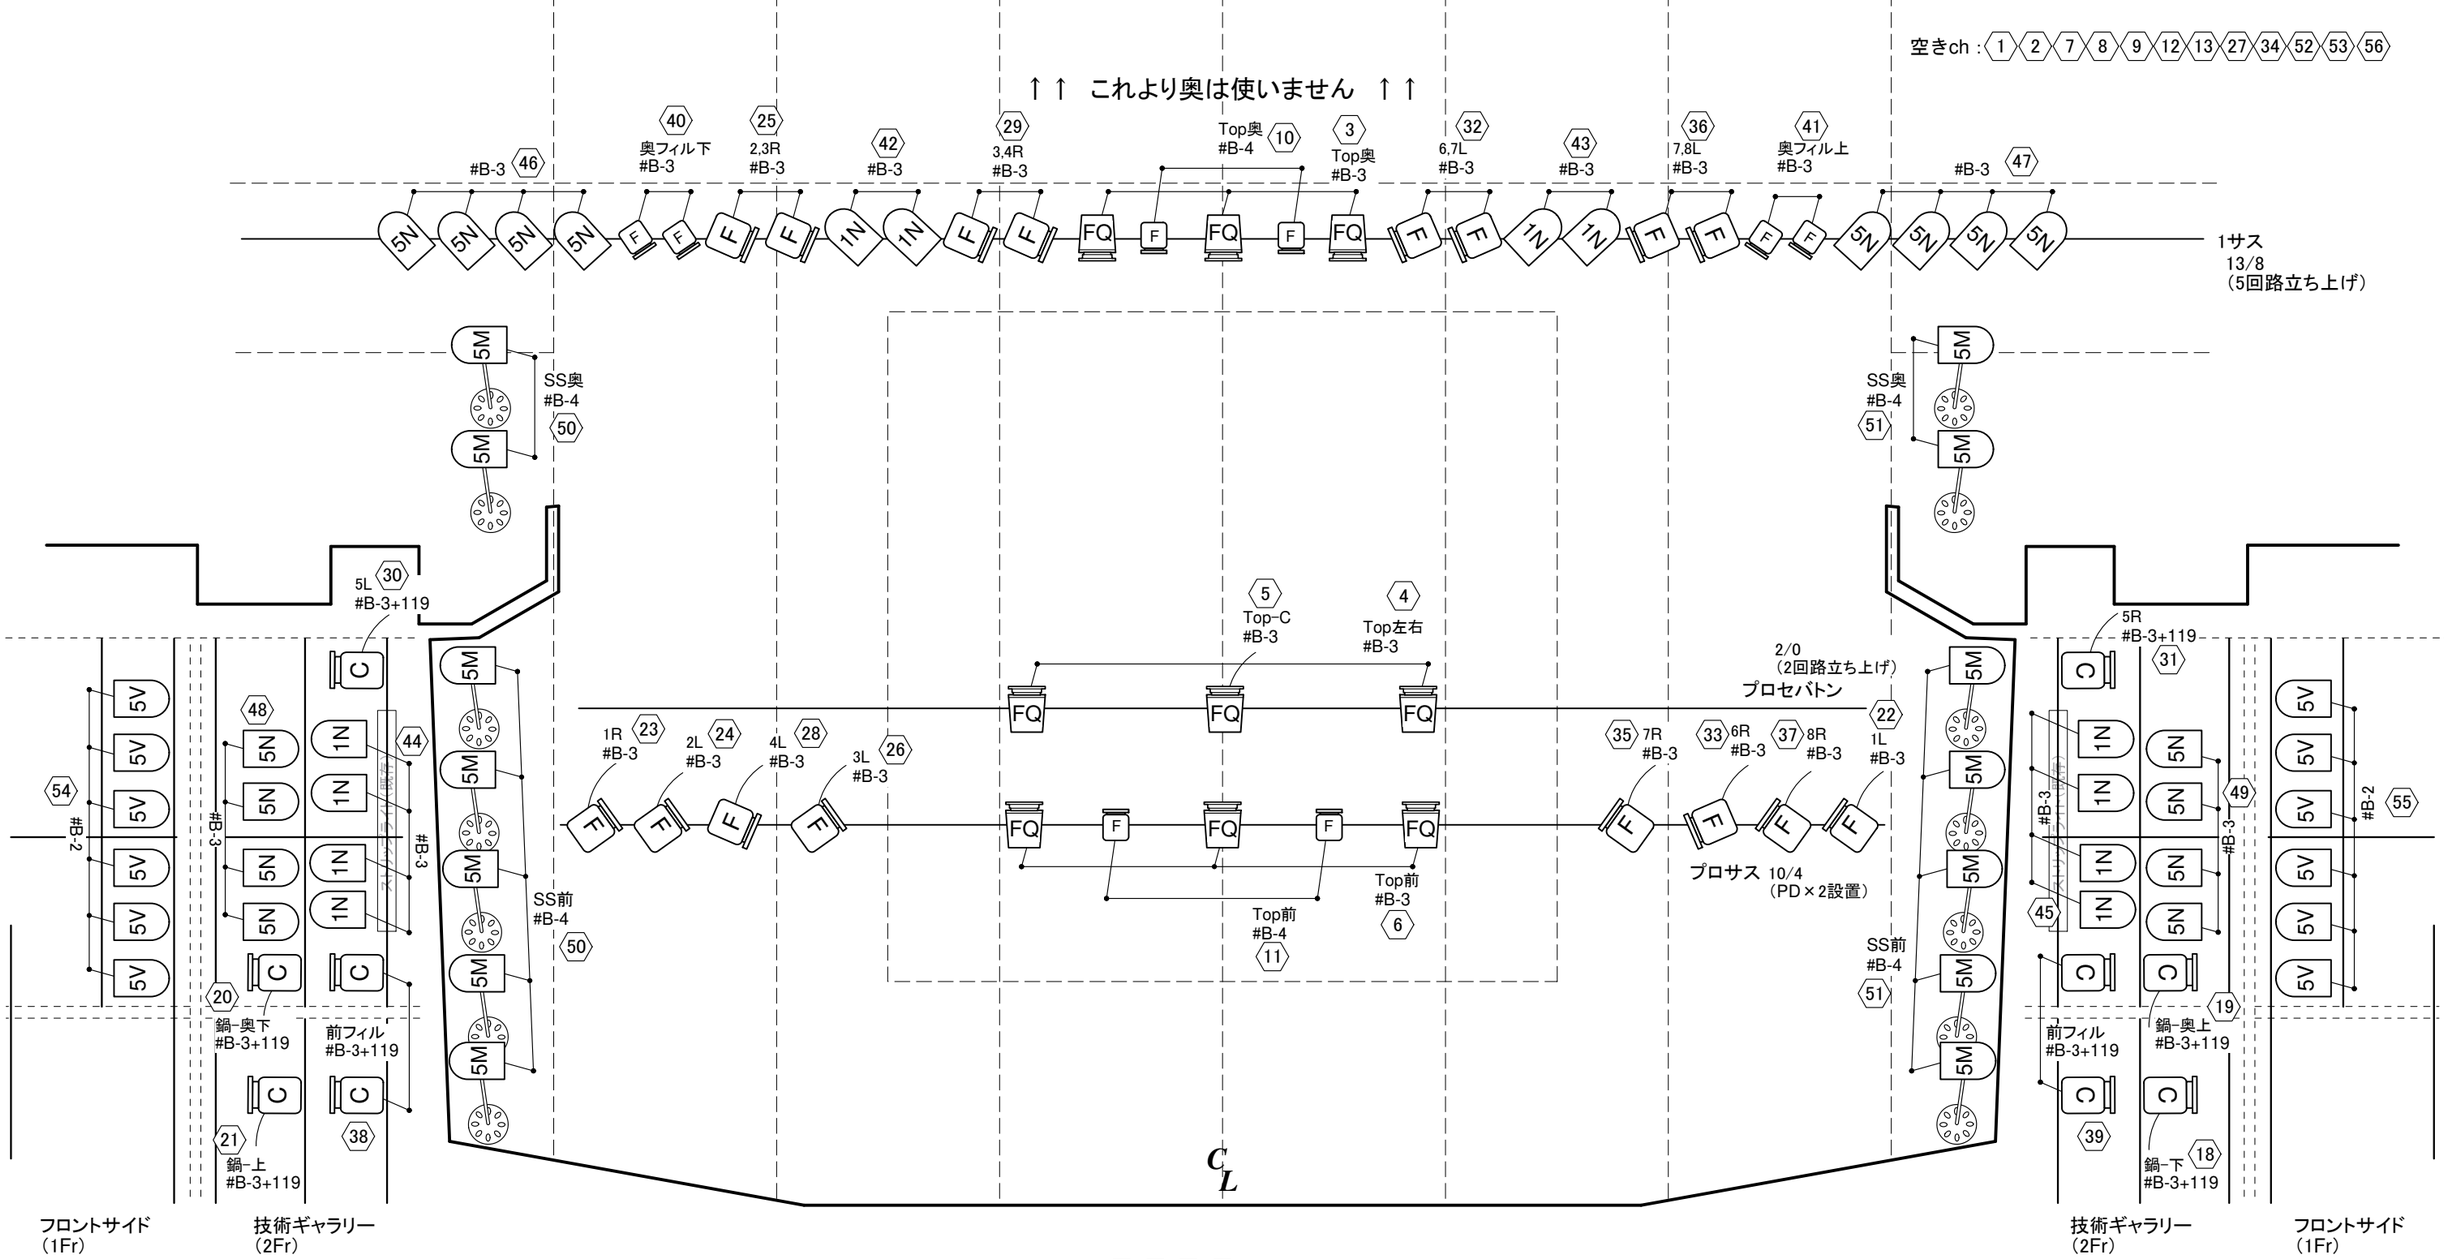

14 15 16 17 57

CL：B-4ダブル×8、W×6

ピンスポット使用しません

PC卓持ち込み（GMA2 onPC + 2port node）
＊客席に設置可能？

記号	名称	数量	備考
FQ	FQ 1.5KW	9	
C	凸 1KW	10	
F	F 1KW	16	
F	F 500W	8	
5N	PAR 5N	16	
5M	PAR 5M	14	ステージ
5V	PAR 5VN	12	
1N	PAR 1N	12	8台不足

森のホールから借用希望

東京デスロック『再生』劇団＋現地バージョン
長久手文化の家 風のホール S=1:50（A3） 2023.2.25-26

照明仕込図

Rev. 2023.2.20.03 Designed by Tamotsu IWAKI