


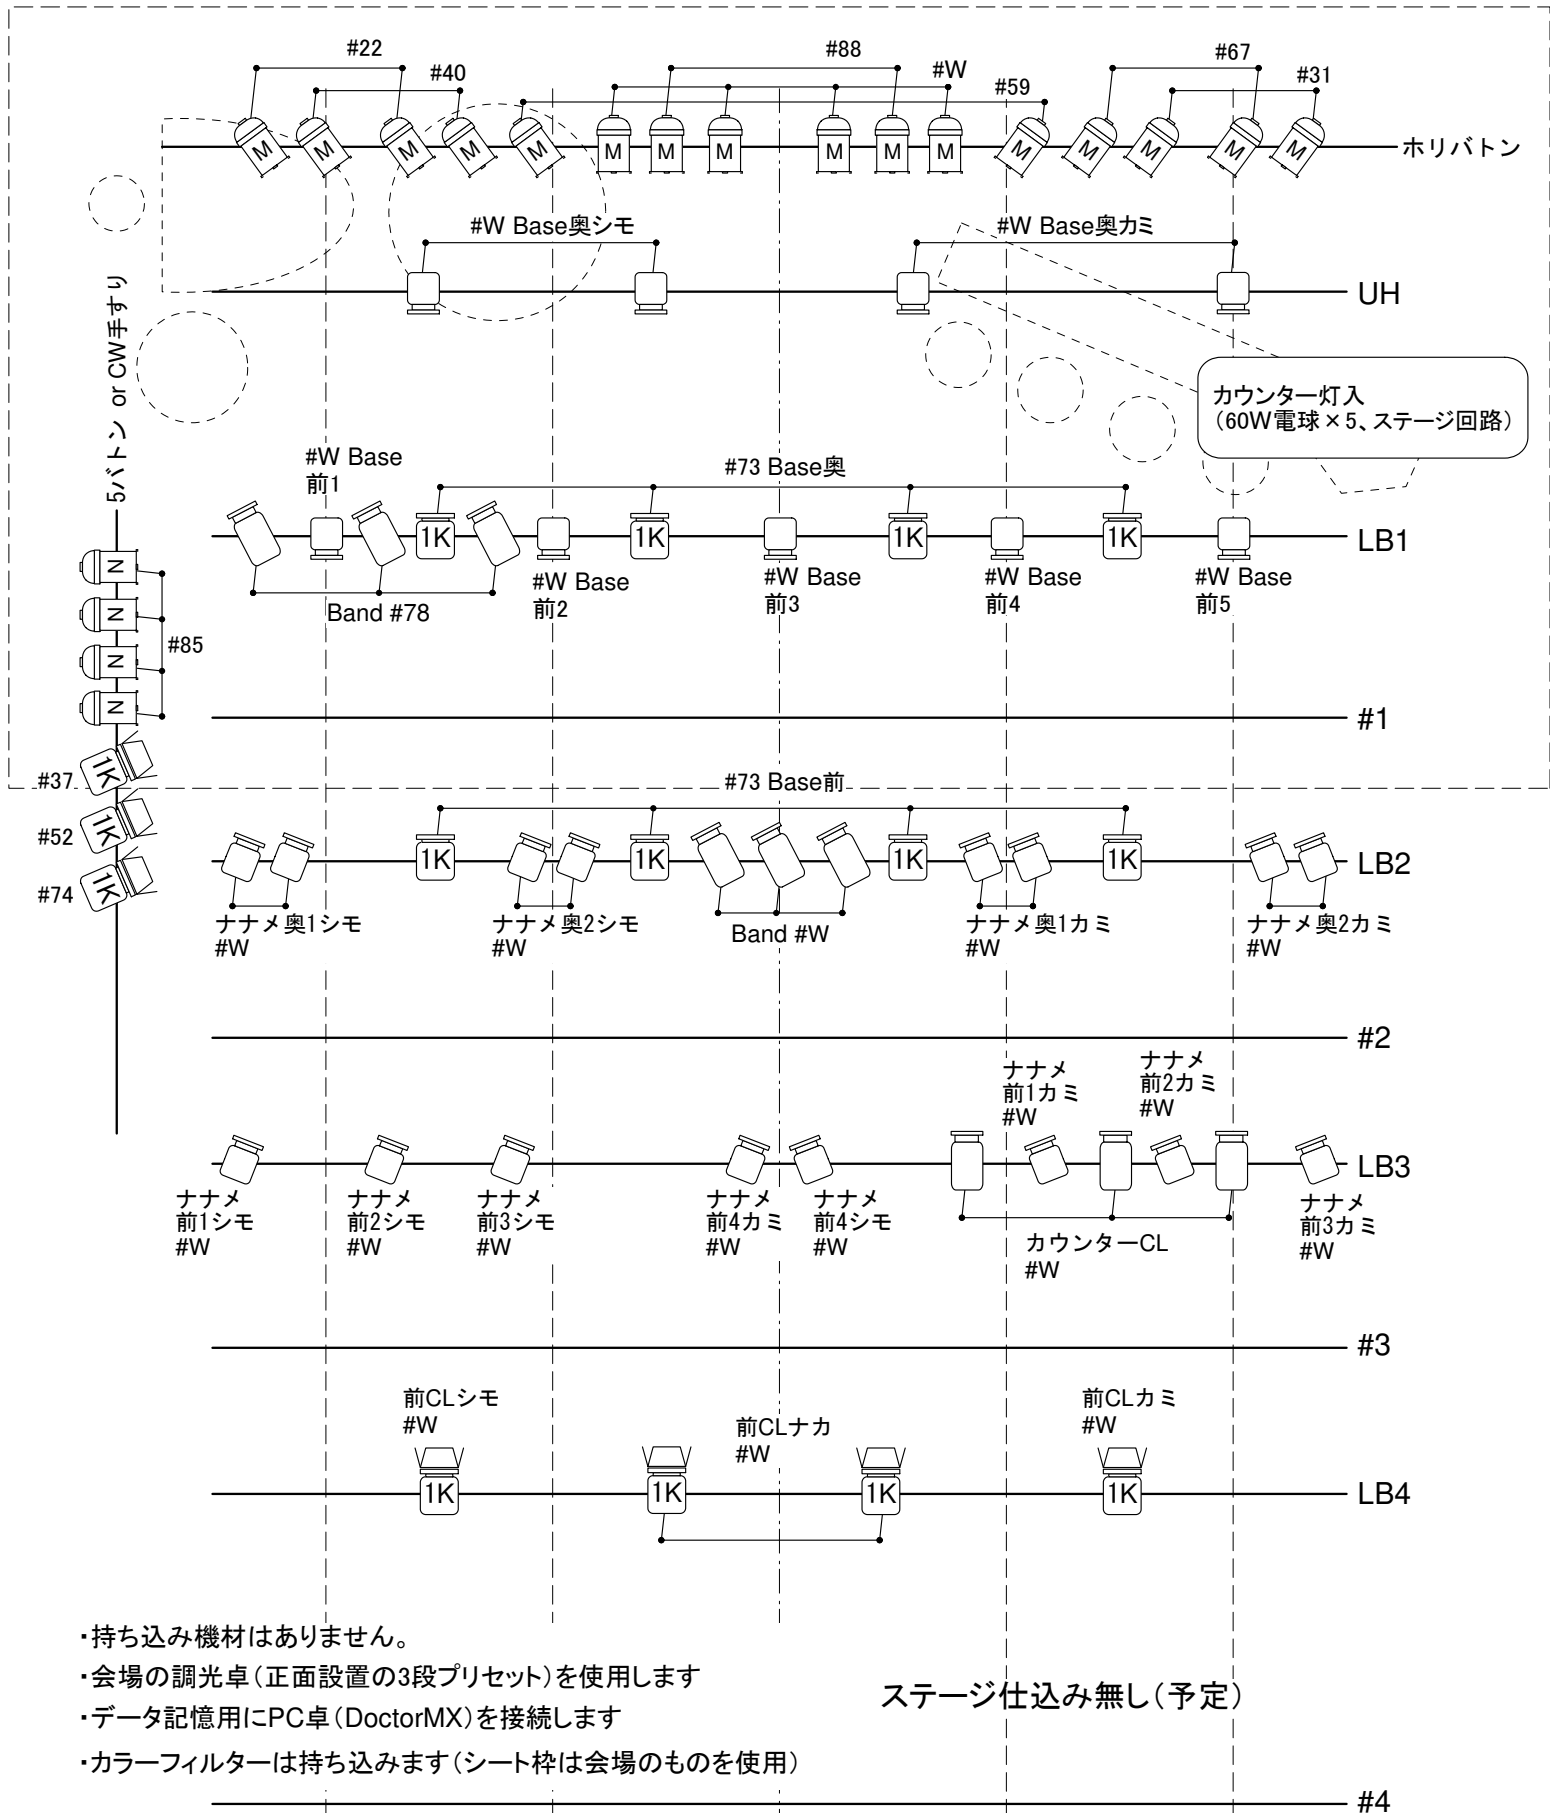

記号	名称	数量	備考
	1KW フレネル	15	
	500W フレネル	25	
	500W 凸	9	
	PAR 5M	16	
	PAR 5N	4	

ピンスポット 1台使用予定

照明仕込図

Rev. 2023.8.24.01

『Opera is Boring』

2023. 8. 31-9. 1

エル・パーク仙台 スタジオホール

S = 1:60 (@A4)

Lighting Design by Tamotsu IWAKI