


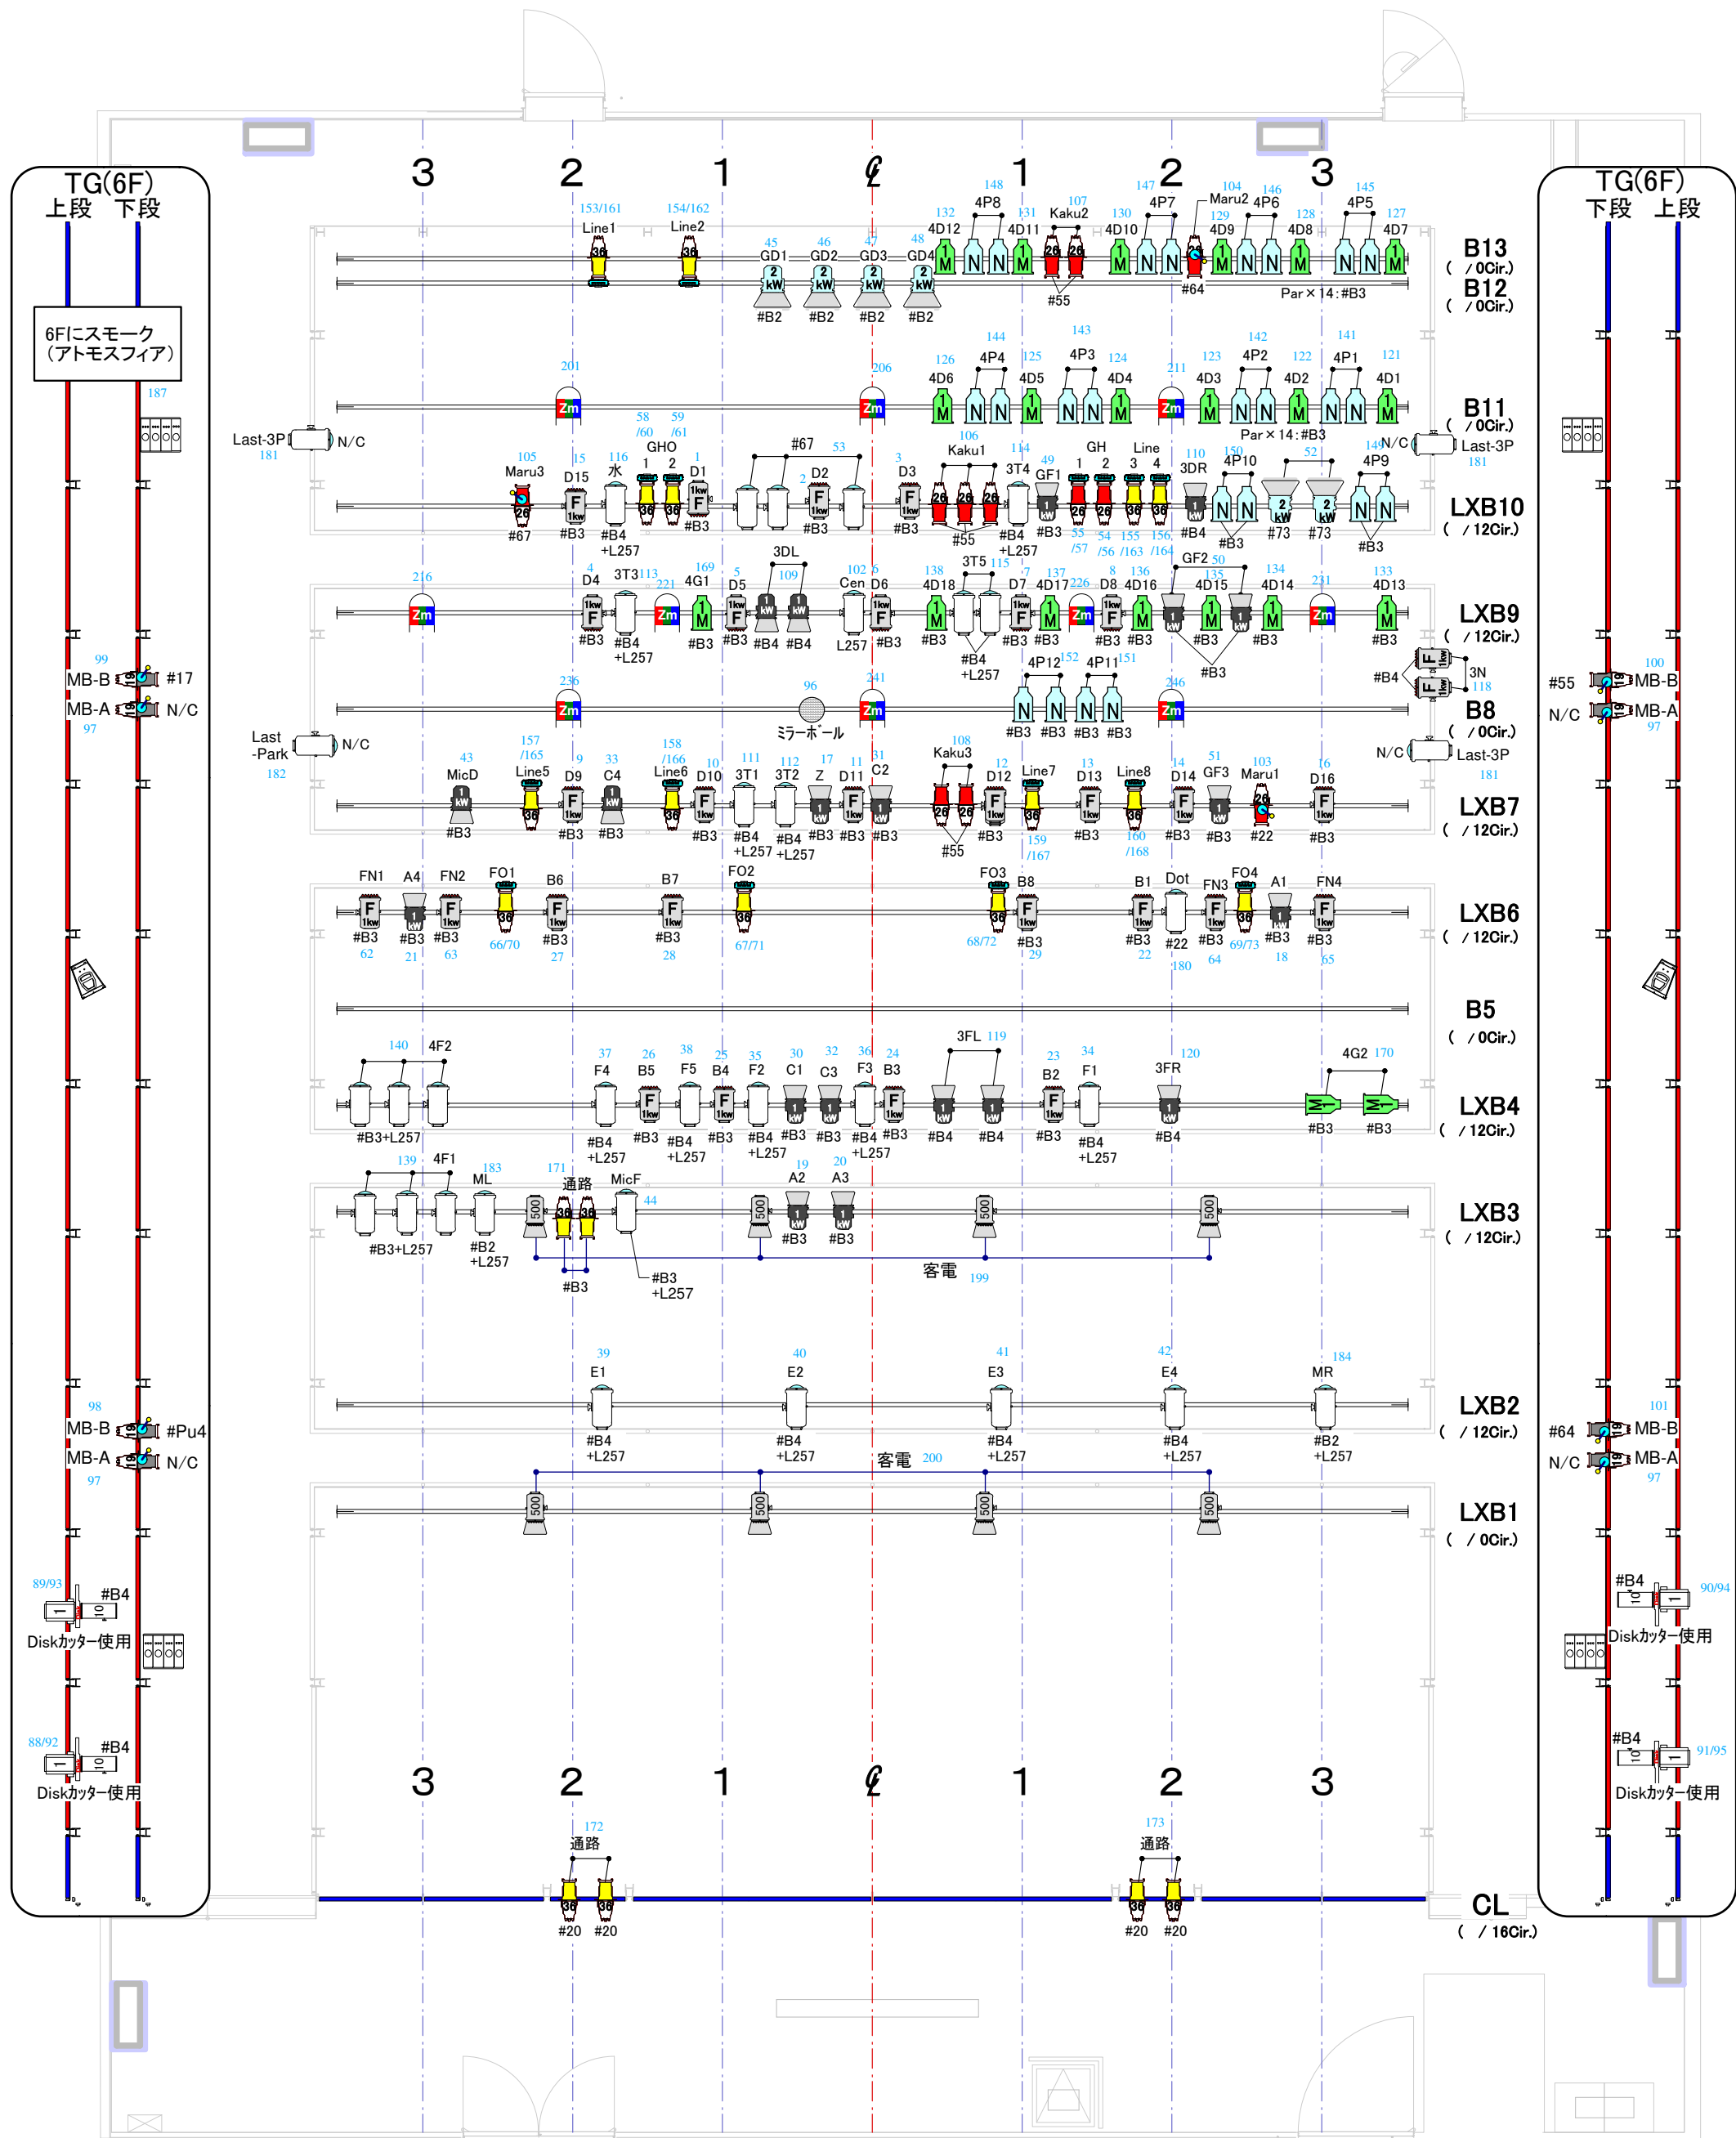

Keys

- | | | | |
|--|---------------------------|--|----------------------------|
| | 1kW-PC x 35 / 46 | | S-419 750W x 8 / 24 |
| | 1kW-F(8) x 30 / 30 | | S-426 750W x 15 / 58 |
| | 1kW-F(6) x 20 / 20(バンドア付) | | S-436 750W x 31 / 40 |
| | 2kW-F x 6 / 12(バンドア付) | | S-450 750W x 0 / 20 |
| | 500W-PC x 0 / 16 | | RUSH PAR Zoom x 10 |
| | 500W-F x 14 / 22(バンドア付) | | Disk Machine (雪,OL-10) x 4 |
| | PAR 1N x 20 / 30 | | ミラーボール300φ x 1 |
| | PAR 1M x 21 / 30 | | |
| | PAR 5VN x 0 / 30 | | |

Keys(大スタジオアクセサリ)

- | | |
|--|---------------------|
| | カラースクローラー(4") x 16 |
| | カラースクローラー(7.5") x 2 |
| | S-4アイリス x 11 |
| | スタンド x 12 |
| | 中ベース x 3 |

KAAT×東京デスロック×第12言語演劇スタジオ

『外地の三人姉妹』

公演期間: 2023.11.29 - 12.10

Lighting Design by Tamotsu IWAKI

図面名 / Drawing Title

大スタジオ CW(7F)/TG(6F)

照明仕込図

縮尺/Scale

1/75

最終訂正日/Revised Date


Rev. 2023.11.16.04

神奈川芸術劇場/Kanagawa Arts Theatre

PHONE: 045-633-6530

FACSIMILE: 045-633-6529

http://www.kaat.jp

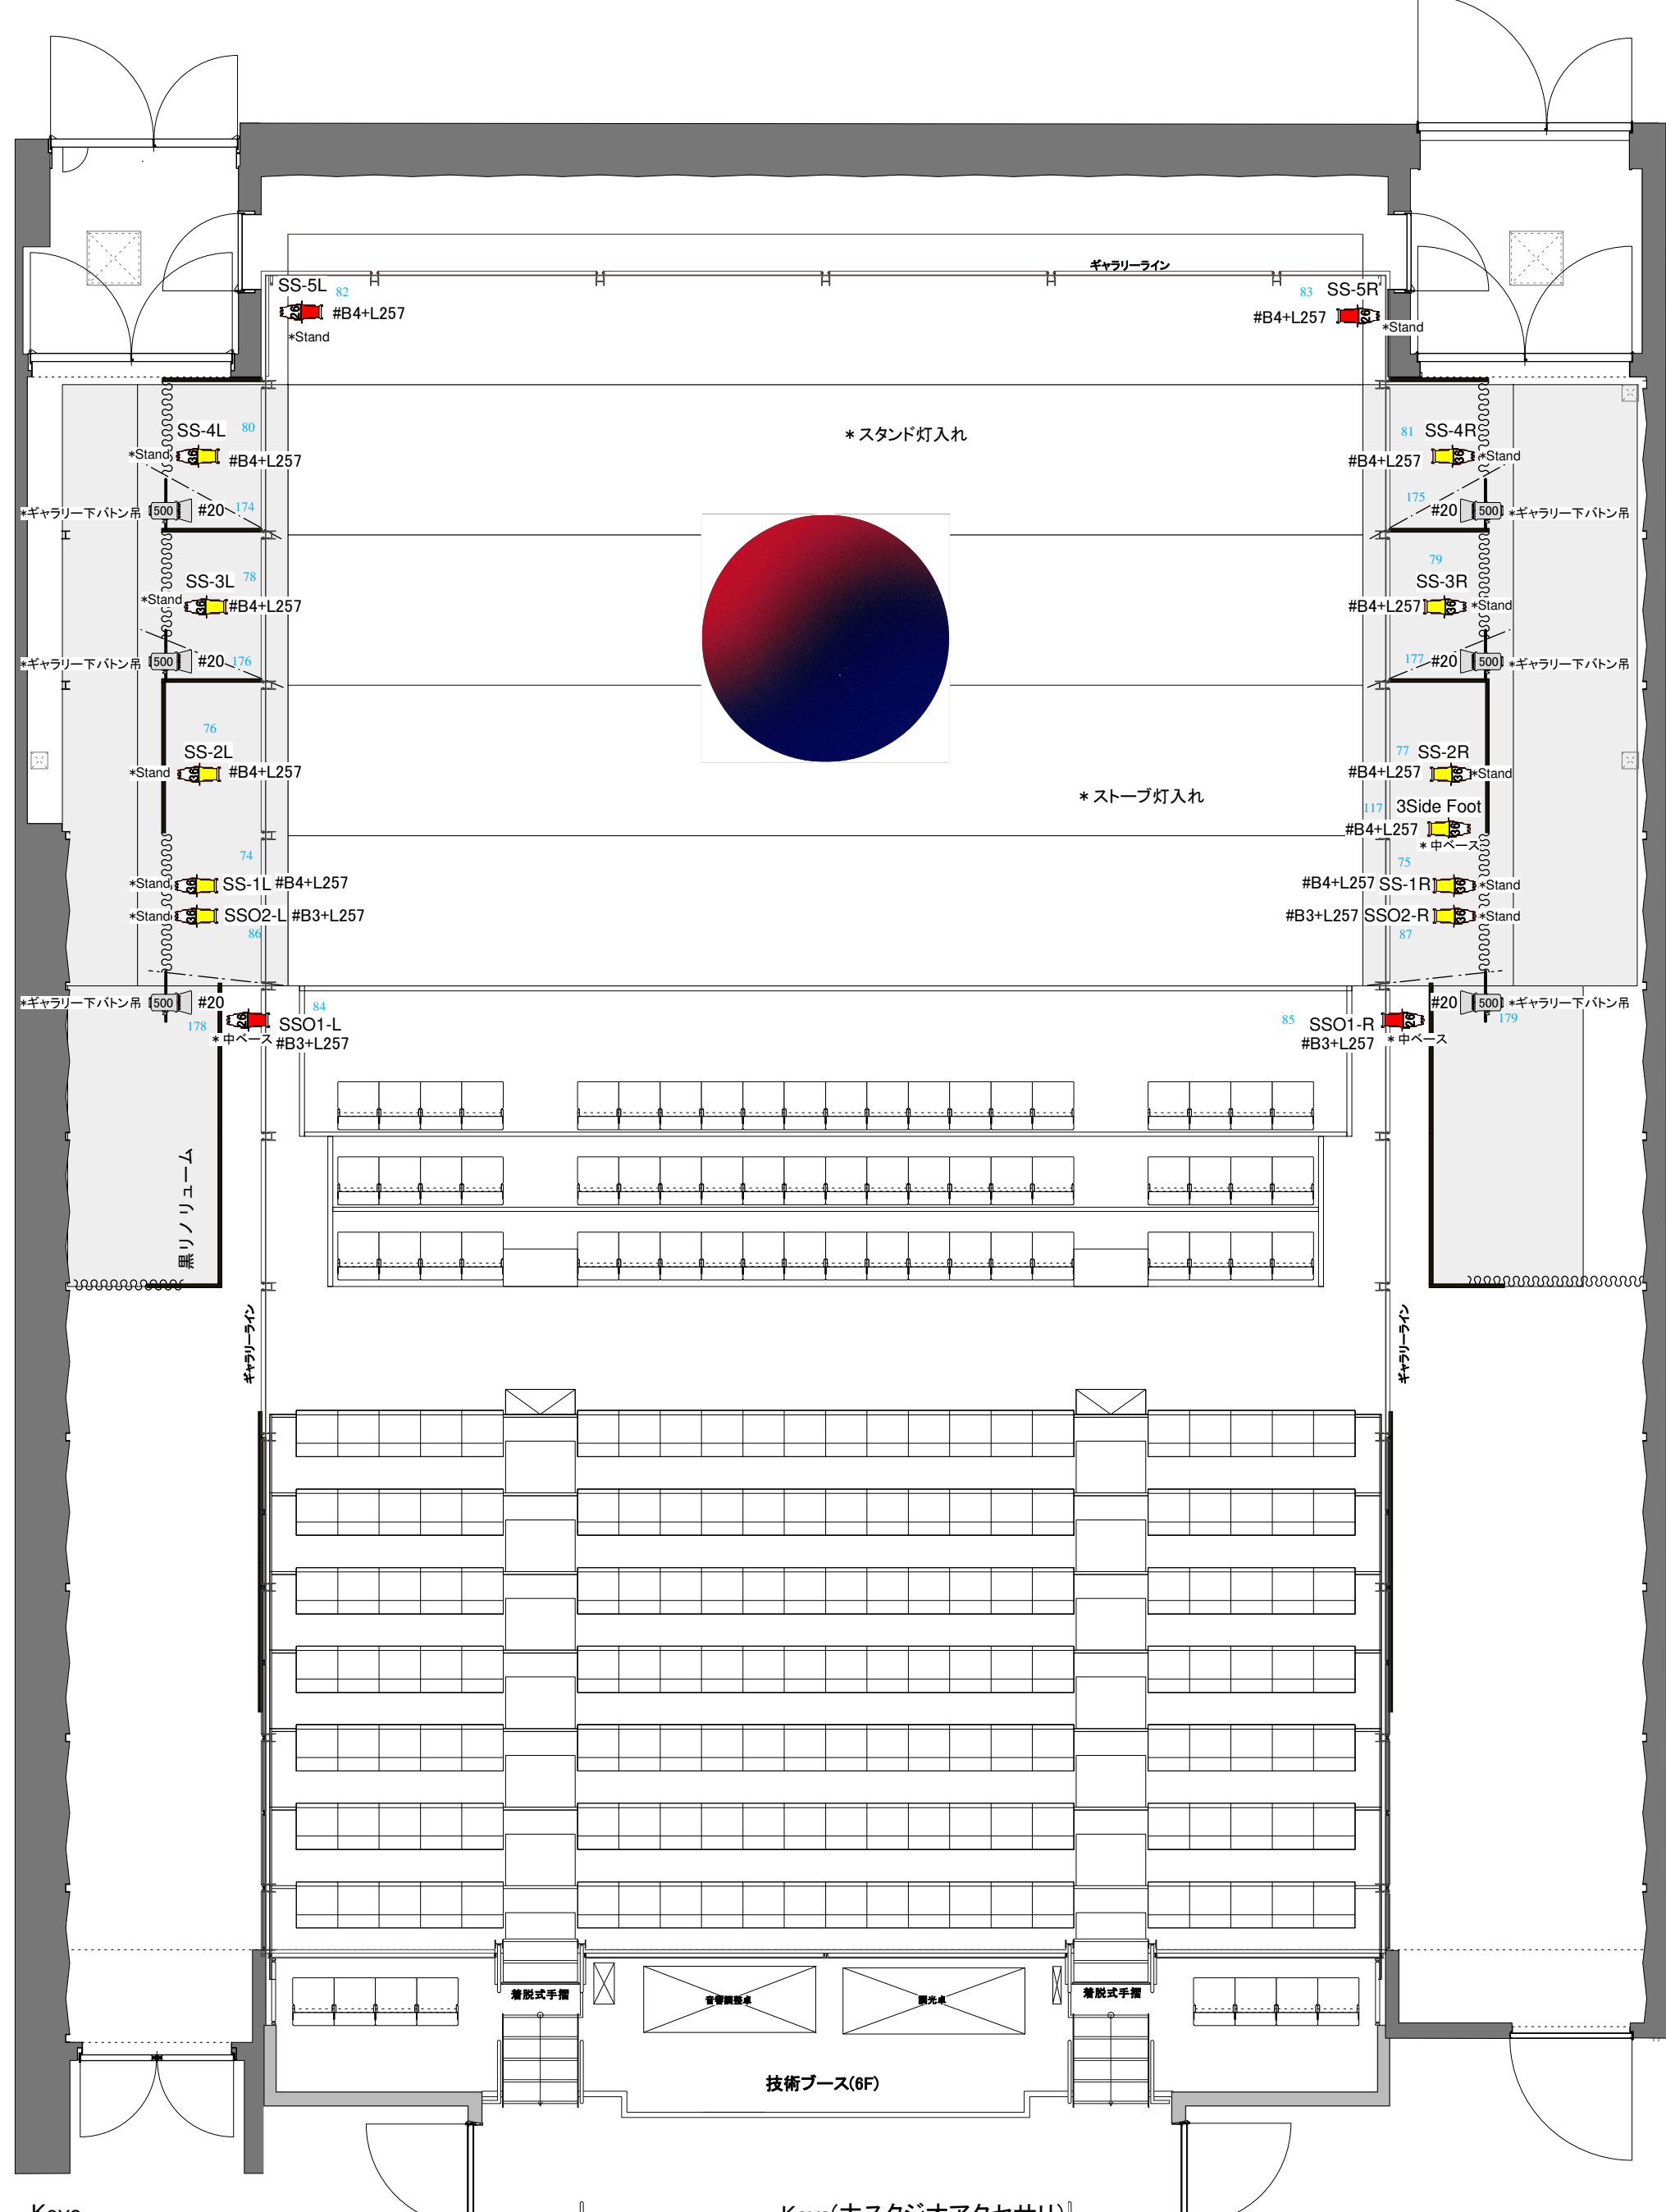

Keys

- | | | | |
|--|----------------------------|--|----------------------------|
| | 1kW-PC x 35 / 46 | | S-419 750W x 8 / 24 |
| | 1kW-F(8") x 30 / 30 | | S-426 750W x 15 / 58 |
| | 1kW-F(6") x 20 / 20(バンドア付) | | S-436 750W x 31 / 40 |
| | 2kW-F x 6 / 12(バンドア付) | | S-450 750W x 0 / 20 |
| | 500W-PC x 0 / 16 | | RUSH PAR Zoom x 10 |
| | 500W-F x 14 / 22(バンドア付) | | Disk Machine (雪,OL-10) x 4 |
| | PAR 1N x 20 / 30 | | ミラーボール300φ x 1 |
| | PAR 1M x 21 / 30 | | |
| | PAR 5VN x 0 / 30 | | |

Keys(大スタジオアクセサリ)

- | | |
|--|---------------------|
| | カラースクローラー(4") x 16 |
| | カラースクローラー(7.5") x 2 |
| | S-4アイリス x 11 |
| | スタンド x 12 |
| | 中ベース x 3 |

KAAT×東京デスロック×第12言語演劇スタジオ

『外地の三人姉妹』

公演期間: 2023.11.29 - 12.10

Lighting Design by Tamotsu IWAKI

図面名 / Drawing Title

大スタジオ Stage(5F)

照明仕込図

縮尺/Scale

1/75

最終訂正日/Revised Date

Rev. 2023.11.16.04

神奈川芸術劇場/Kanagawa Arts Theatre

PHONE : 045-633-6530

FACSIMILE : 045-633-6529

http://www.kaat.jp