



ステージ仕込み無し(予定)


FR

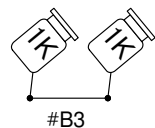

FR

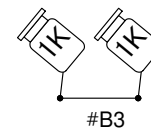

-  1KW 凸
-  1KW フレネル
-  500W 凸
-  500W フレネル

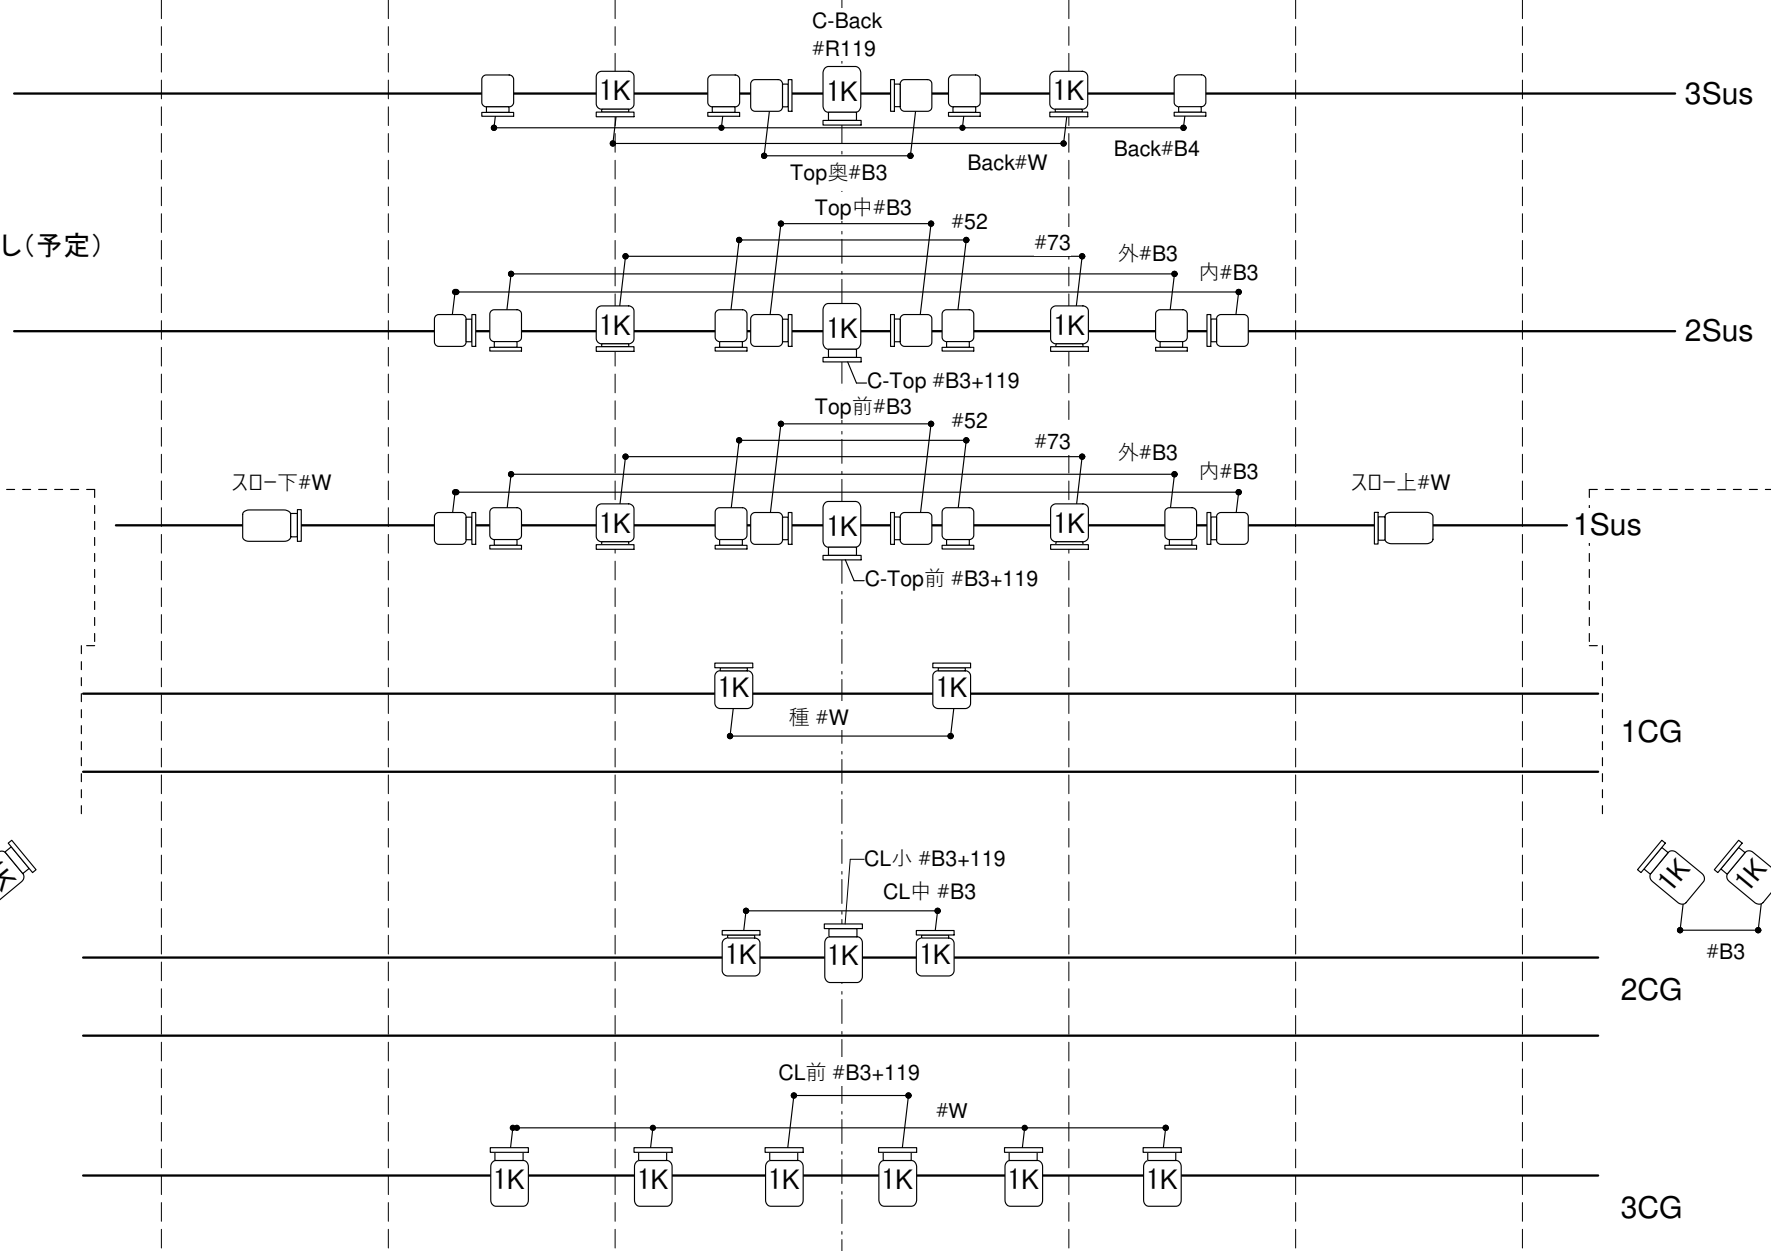

高山広一人芝居
『さくらばあちゃんのいる街』
公演日：2023. 12. 6

照明仕込図
Rev. 2023.12.01.04

宮城野区文化センター パトナシアター
S = 1:60 (@A4)
Lighting Design by Tamotsu IWAKI