


- 1KW 凸(×9)
- 1KW フレネル(×13)
- 500W 凸(×0)
- 500W フレネル(×18)
- ECR2 ZM 20-35(×4)
- PAR 5M(×16)

ポータブルディマーユニット×2

UH/LH 使用しません(大黒)

赤数字は回路番号(案)  
青数字はチャンネル番号

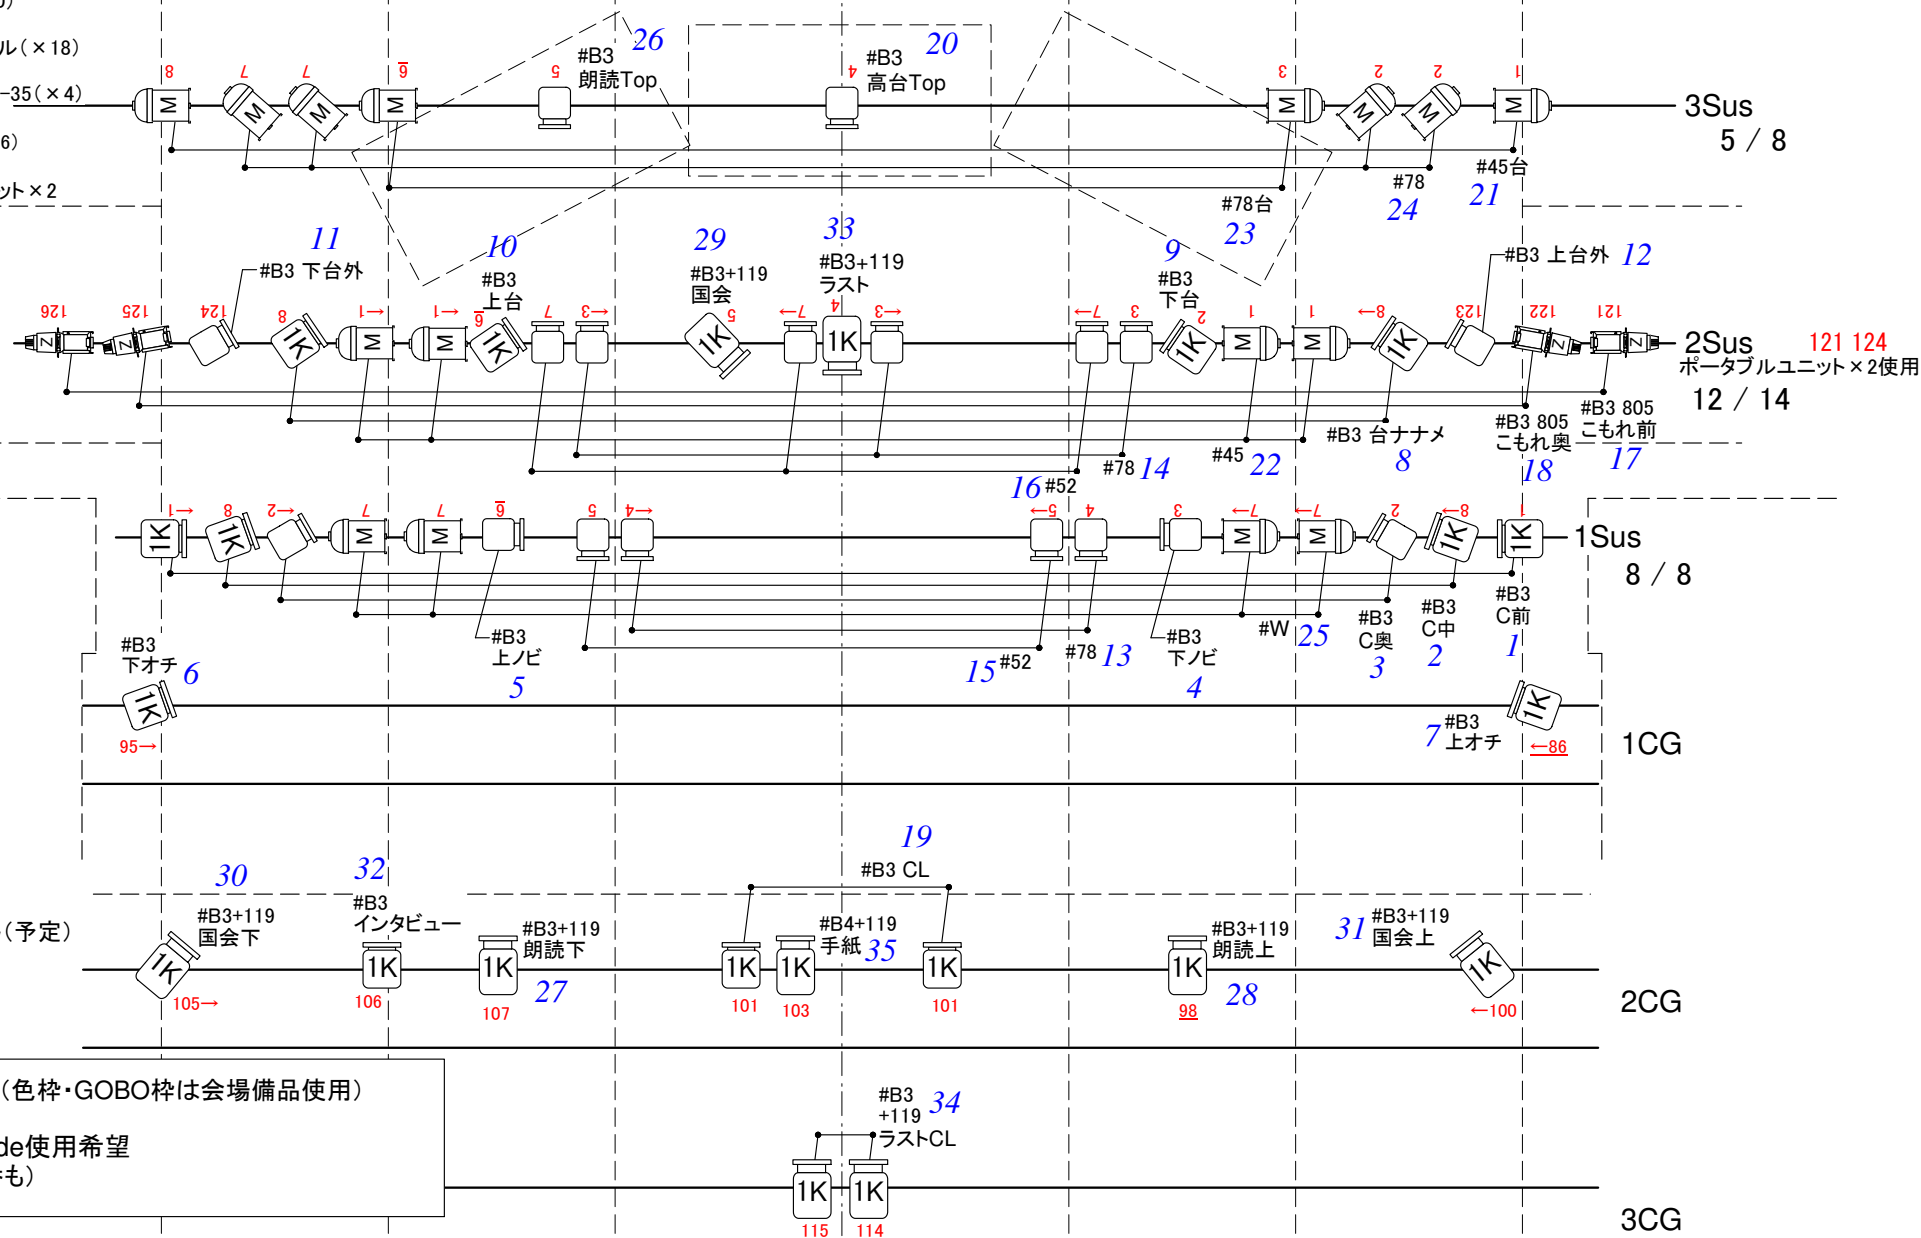

高山広ひとり芝居「劇励」2025  
「まごころの虫」

公演日: 2025. 11. 9

照明仕込図  
Rev. 2025.10.25.03

Lighting Design by Tamotsu IWAKI

宮城野区文化センター パトナシアター  
S = 1:60 (@A4)