

青年団公演『東京ノート』


S=1/100

大阪国立国際美術館

B1階照明仮設計画図

Lighting Plan by Tamotsu IWAKI

(Rev. 2009.9.21.1)

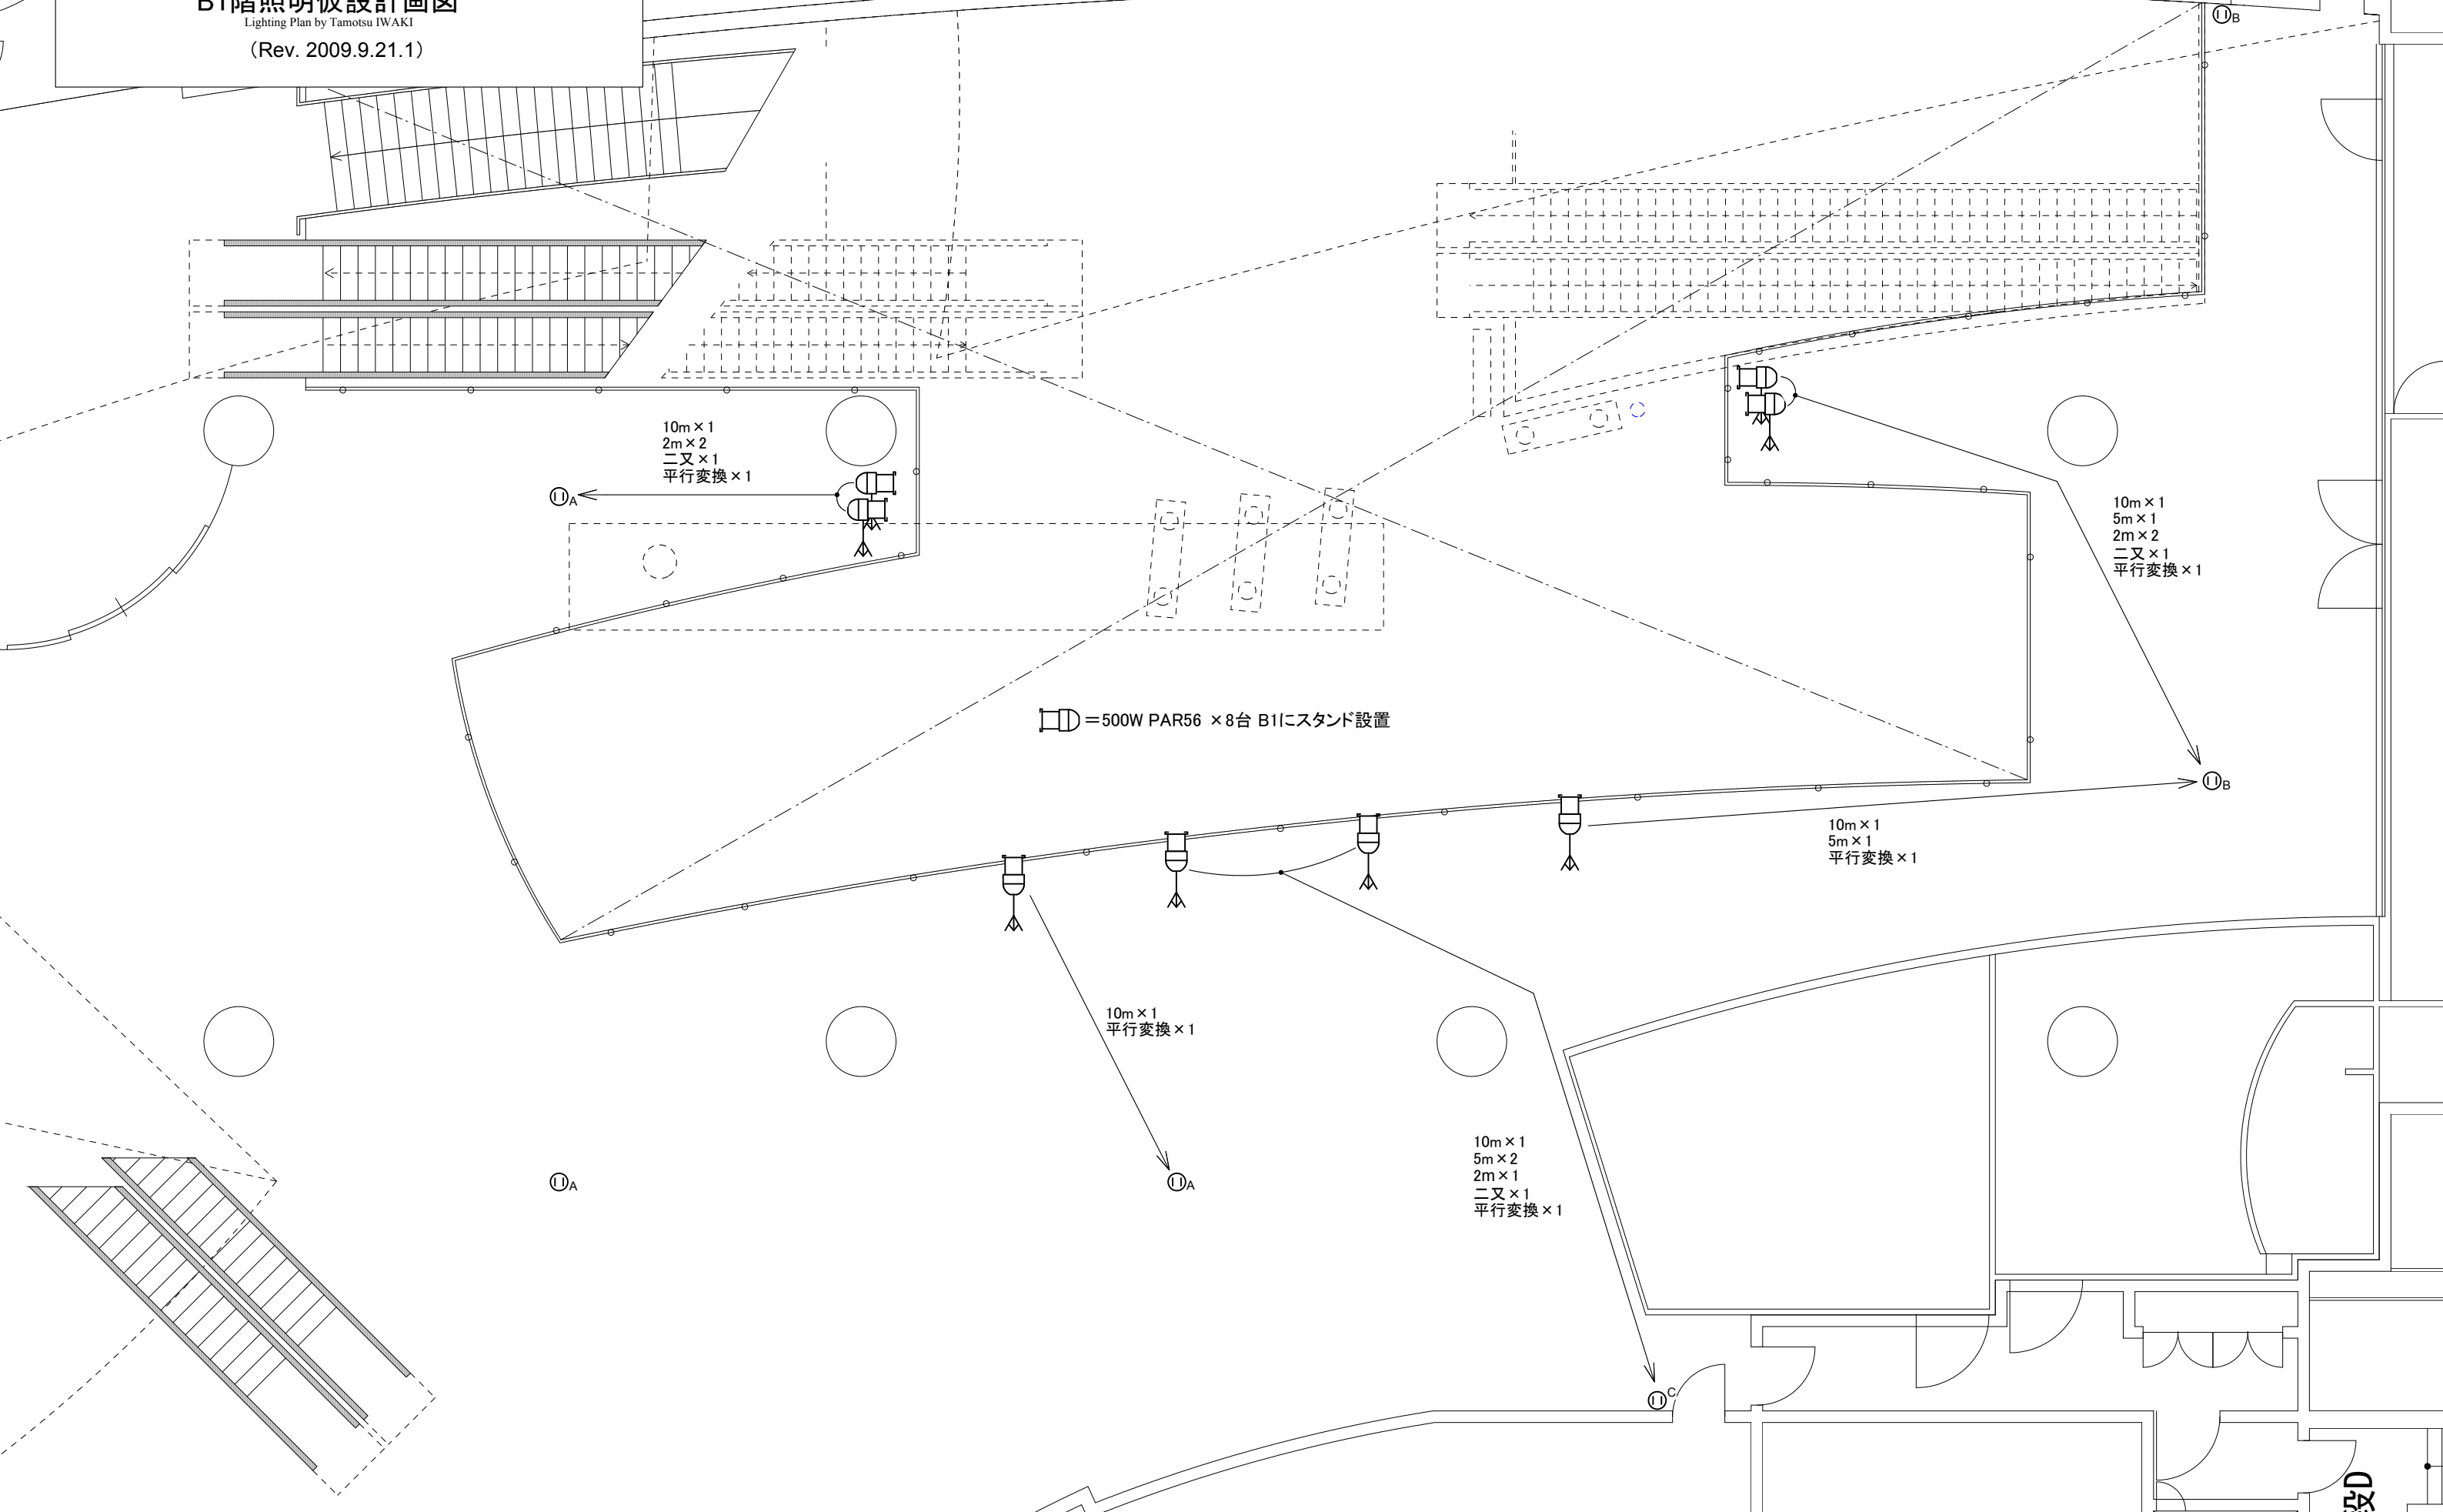

10m × 1
2m × 2
二又 × 1
平行変換 × 1

ⓐ

10m × 1
5m × 1
2m × 2
二又 × 1
平行変換 × 1

ⓑ

□ = 500W PAR56 × 8台 B1にスタンド設置

10m × 1
5m × 1
平行変換 × 1

10m × 1
平行変換 × 1

ⓐ

10m × 1
5m × 2
2m × 1
二又 × 1
平行変換 × 1

ⓒ

段